


STAN ISTNIEJĄCY

ZAKRES ZMIAN
PRZEBUDOWA

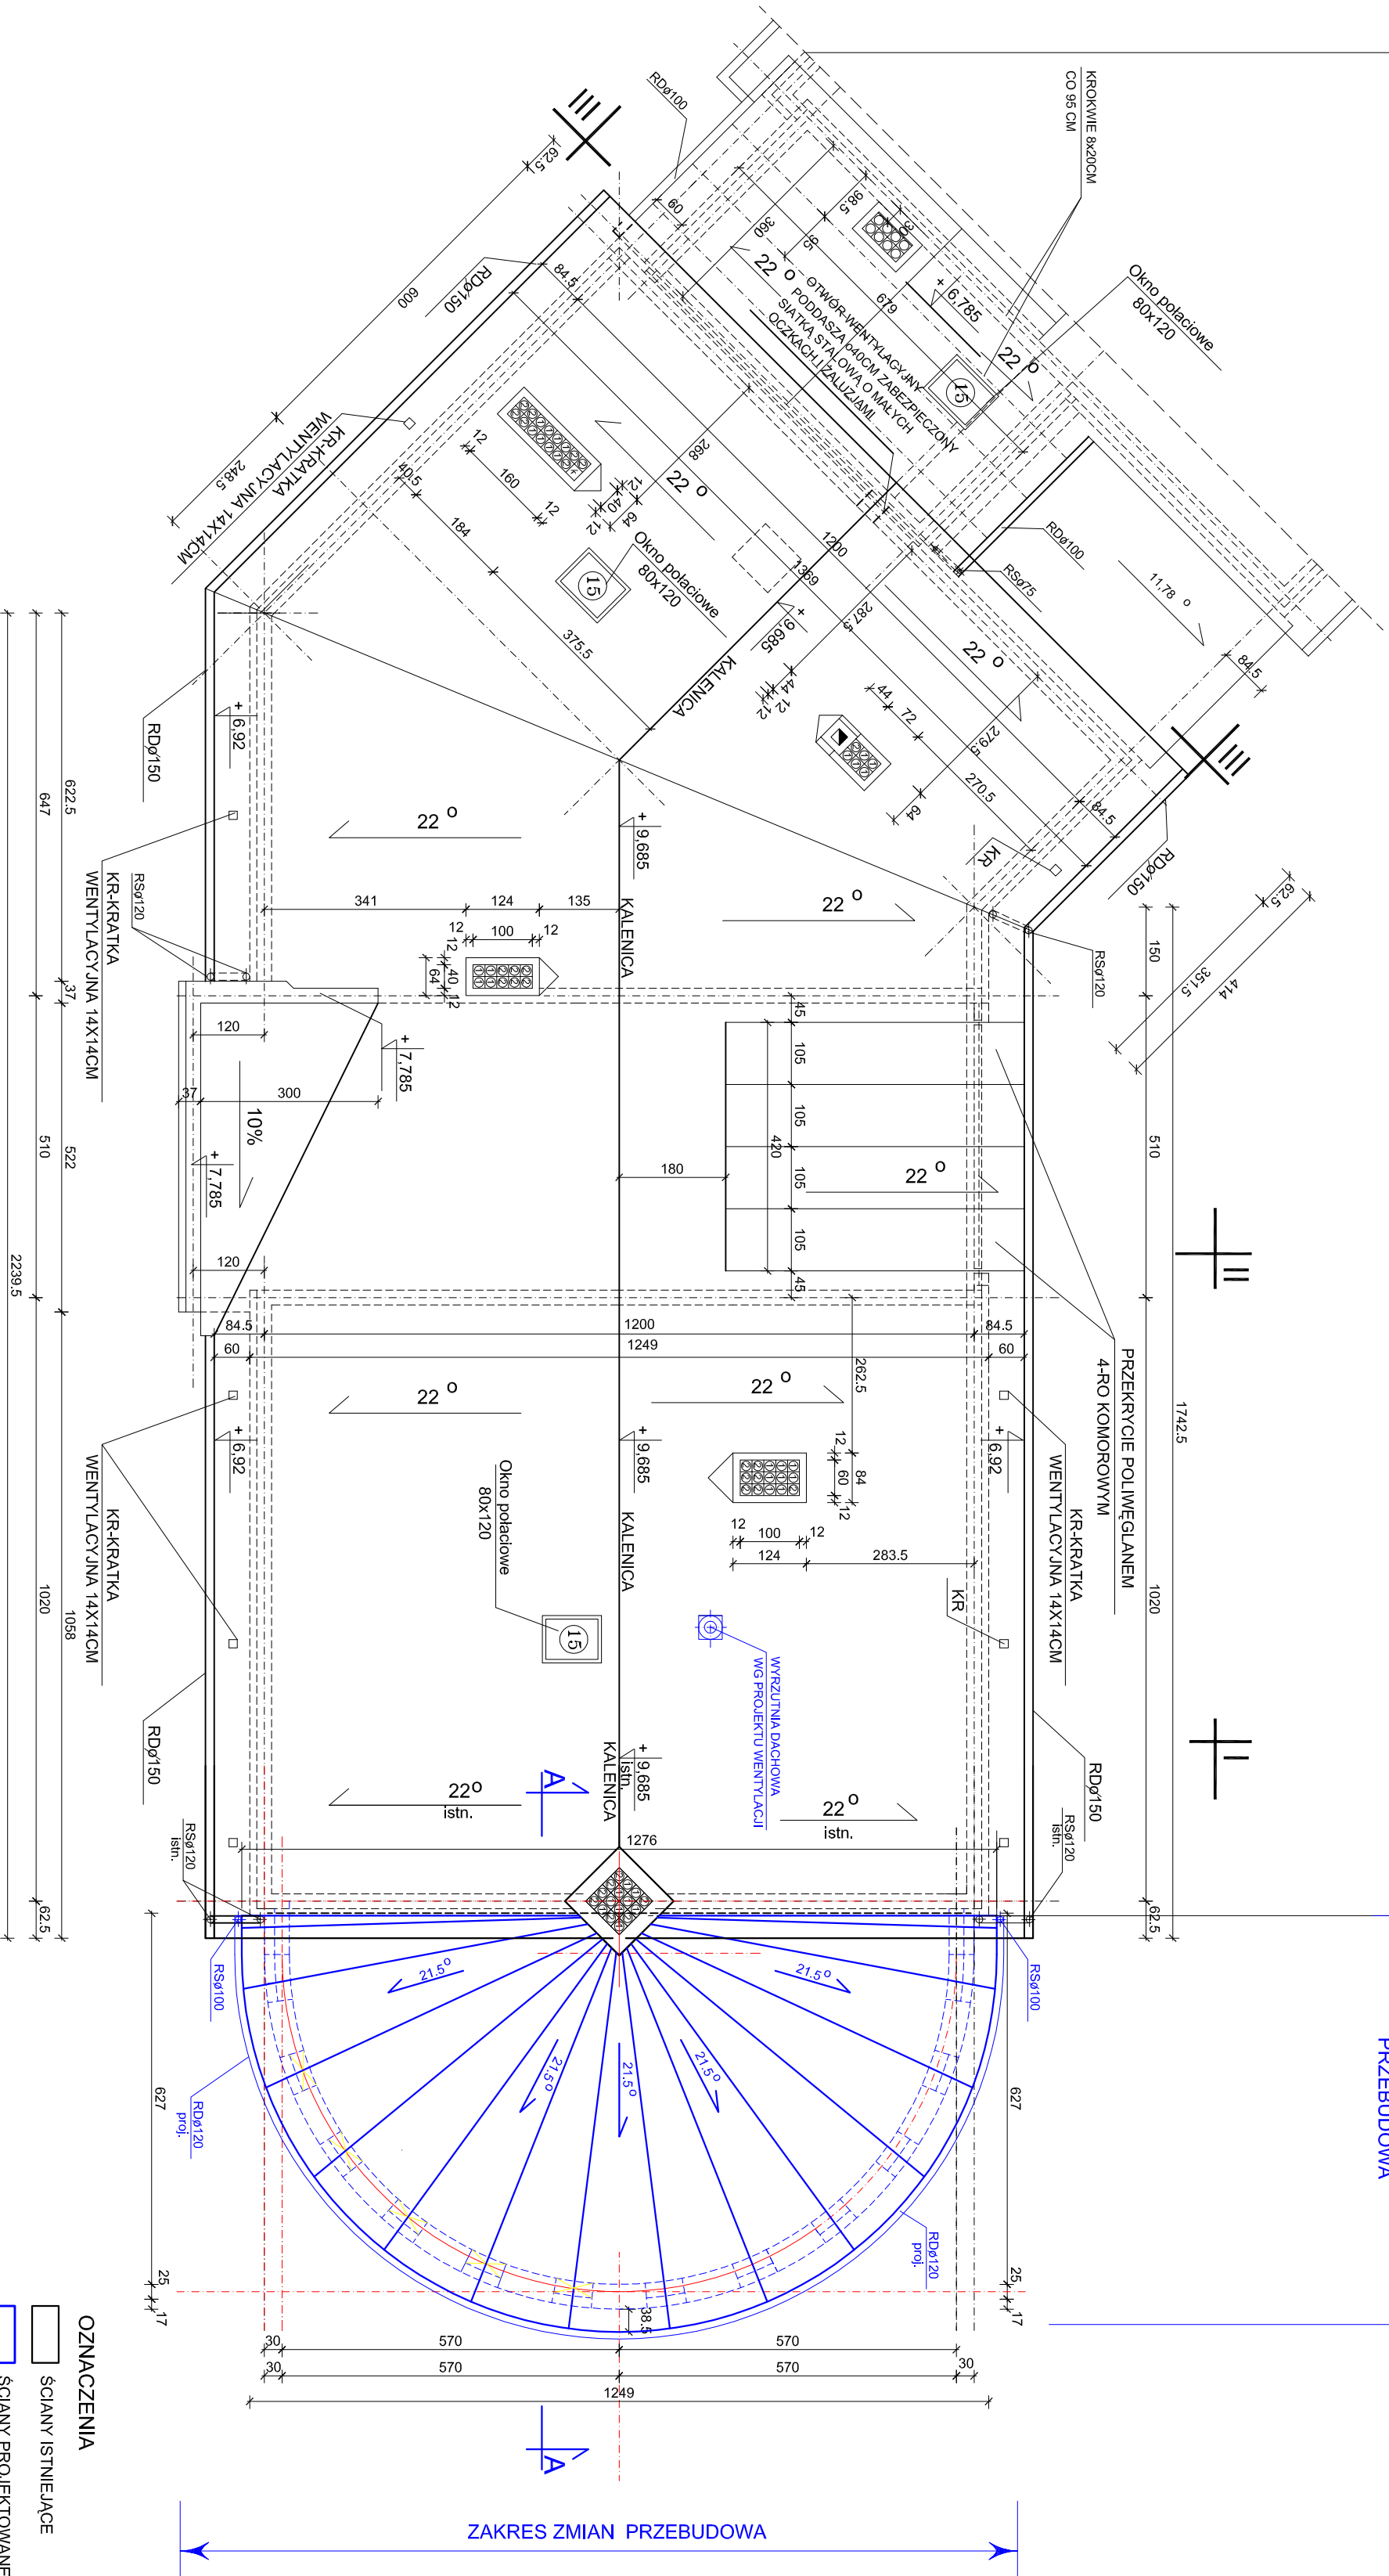

RZUT DACHU 1:100

Pracownia Projektowa arch.Halina Rył		75-637 Koszalin ul. Orzechowa 17 tel.0604941094	
Temat opracowania	PRZEBUDOWA POMIESZCZENIA NR.11 W BUDYNKU ADMINISTRACYJNYM ZORD	ZACHODNIOPOMORSKI OŚRODEK RUCHU PROGNOZOWEGO W KOSZALINIE	
Adres obiektu	KOSZALIN ul. MIESZKA 139	KOSZALIN ul. MIESZKA 139	
Investor	ZACHODNIOPOMORSKI OŚRODEK RUCHU PROGNOZOWEGO W KOSZALINIE	KOSZALIN ul. MIESZKA 139	
Tytuł rysunku	RZUT DACHU	Skala: 1:100	
Projektant:	mgr inż. arch. HALINA RYŁ	Sprawdził:	mgr inż. arch. ELŻBIETA AMBROŻEWSKA
Nr uprawnień:	UAMN/210/189	Wpisywał:	architektura mgr. Szymon
Specjalność:	architektura mgr. Szymon	Opiniował:	architektura mgr. Szymon
Data:	Kwiecień 2017.	Nr rys.	4

- UWAGI:
- ELEMENTY KONSTRUKCYJNE WG PROJEKTU KONSTRUKCJI
 - WENTYLACJA MECHANICZNA WG PROJEKTU WENTYLACJI
 - WYMIARY SPRAWDZAĆ NA BUDOWIE !!!

OZNACZENIA

— ŚCIANY ISTNIEJĄCE

- - - ŚCIANY PROJEKTOWANE