


ZAKRES ZMIAN - PRZEBUDOWA

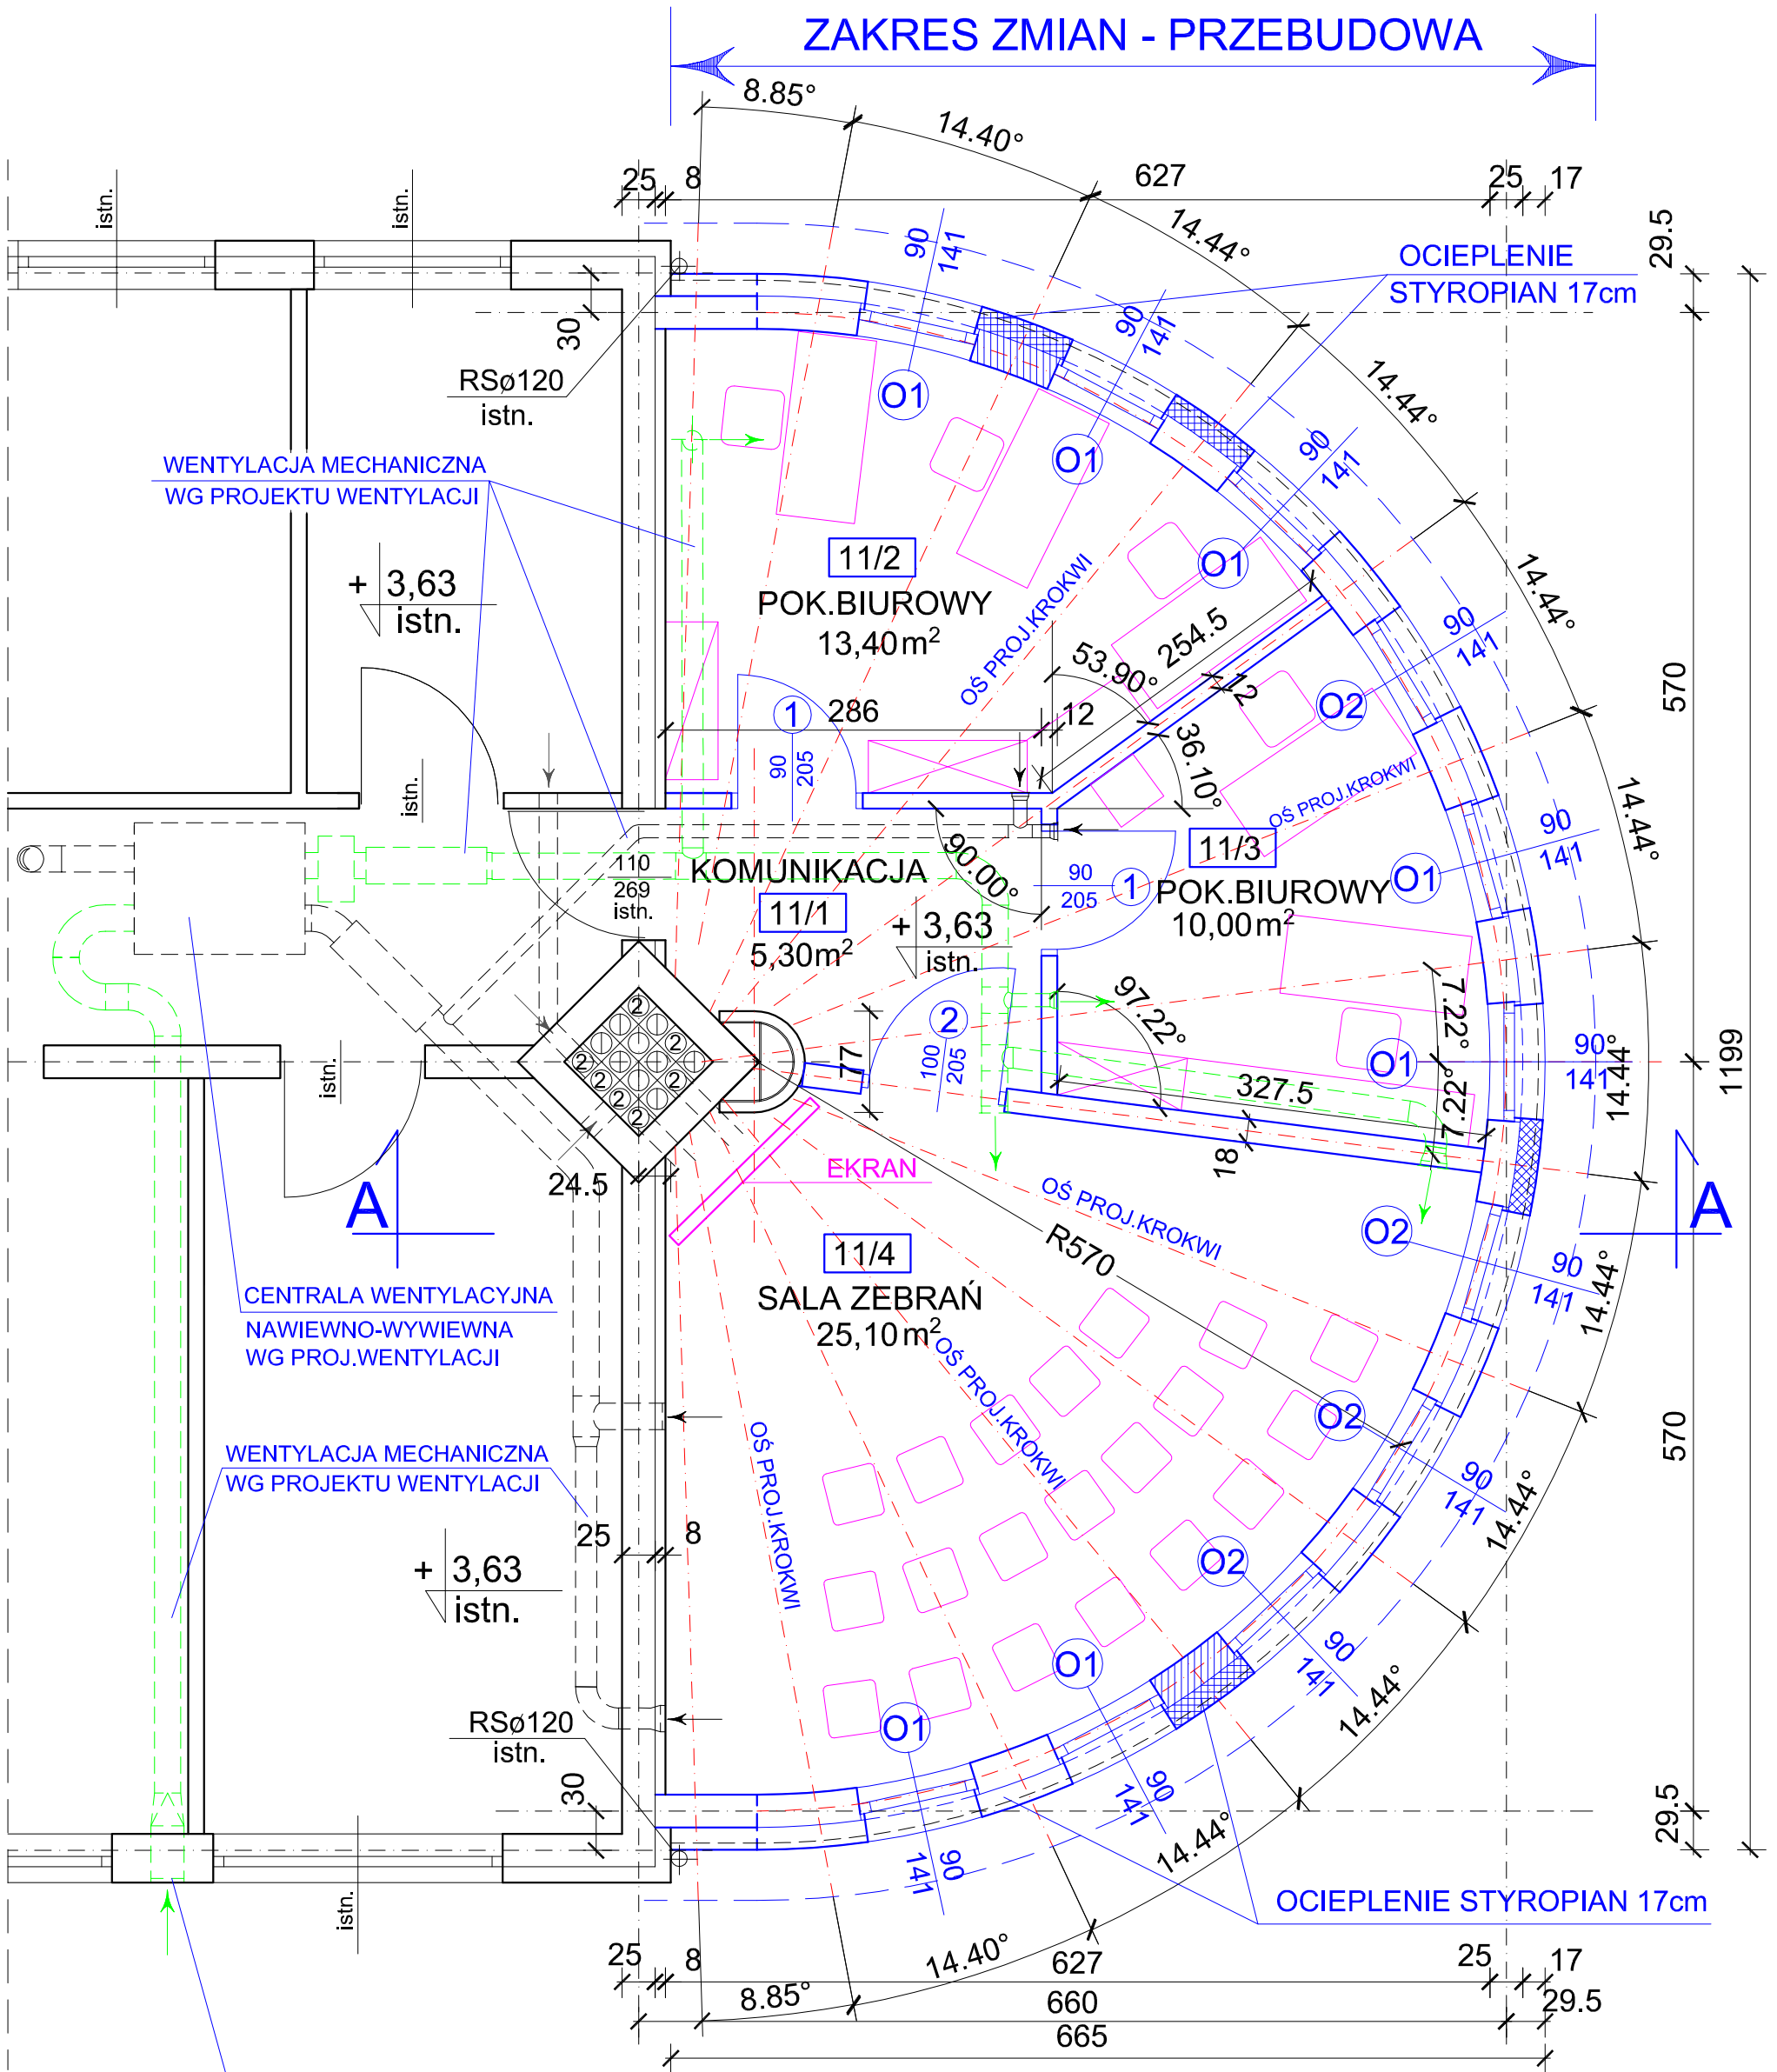

ŚCIANKI DZIAŁOWE WYKONAĆ W OSIACH KROKWI

- OZNACZENIA
- ŚCIANKI ISTNIEJĄCE
 - ŚCIANKI PROJEKTOWANE
 - PROJEKTOWANE DOCIEPLENIE

UWAGI :

1. ELEMENTY KONSTRUKCYJNE WG PROJEKTU KONSTRUKCJI
2. WYMIARY OTWORÓW DRZWIOWYCH PODANO W ŚWIETLE OŚCIEŻNICY !!!
3. WENTYLACJA MECHANICZNA WG PROJEKTU WENTYLACJI

WYMIARY SPRAWDZAĆ NA BUDOWIE !!!

RZUT PIĘTRA 1:50

Pracownia Projektowa arch. Halina Ryl 75-637 Koszalin ul. Orzechowa 17 tel. 604841094					
Temat opracowania	PRZEBUDOWA POMIESZCZENIA NR 11 w BUDYNKU ADMINISTRACYJNYM ZORD				
Adres obiektu	ZACHODNIOPOMORSKI OŚRODEK RUCHU DROGOWEGO W KOSZALINIE KOSZALIN UL. MIESZKA I 39				
Inwestor	ZACHODNIOPOMORSKI OŚRODEK RUCHU DROGOWEGO W KOSZALINIE KOSZALIN UL. MIESZKA I 39				
Tytuł rysunku	RZUT PIĘTRA				Skala: 1:50
Projektował:	Podpis:	Sprawdził:	Podpis:	Opracował:	Podpis:
mgr inż. arch. HALINA RYL		mgr inż. arch. ELŻBIETA ANDRZEJEWSKA		tech. bud. ARKADIUSZ DYMOWSKI	<i>Dymowski</i>
Nr uprawnień:		WBPP-NB-7210/40/81			
Specjalność:	architektura bez ograniczeń	architektura bez ograniczeń		architektura -budowlana	Nr rys. 5
Data:	KWIECIEŃ 2017r.				

CZERPNIĄ ŚCIENNĄ
WG PROJ. WENTYLACJI

CENTRALA WENTYLACYJNA
NAWIEWNO-WYWIEWNA
WG PROJ. WENTYLACJI

WENTYLACJA MECHANICZNA
WG PROJEKTU WENTYLACJI

WENTYLACJA MECHANICZNA
WG PROJEKTU WENTYLACJI