

WYMIARY SPRAWDZĄC NA BUDOWIE !!!


-DŚIE KRDKWI TYCZYĆ Wg RYS ARCHIT.
 -PRĘTY PODŁUŻNE WIENCA ŁĄCZYĆ NA ZAKŁAD LZ=60 CM
 -ZWBDRNIK SYALDOWY ZWS-1 Wg RYS 2/Wo/K

BETON B-25
 STAL A-III, A-0

UWAGI:

NA ISTNIEJĄCYM WIENCIE DBWODNYM WYMURDWAĆ FILARKI 'F1' Z CEGŁY PEŁNEJ Wg RYS 1/W/K
 NA WYMURDWAANYCH FILARKACH 'F1' Z CEGŁY PEŁNEJ WYKONAĆ WIENIEC ŻELBETOWY DBWODNY W-1/25X25 Wg RYS 1/W/K
 -WYTZYĆ DŚIE KRDKWI Wg RYS ARCHIT.
 -ZAMONTOWAĆ ŁĄCZNIKI Ł-1 Wg RYS 1/K/W

LEGENDA:

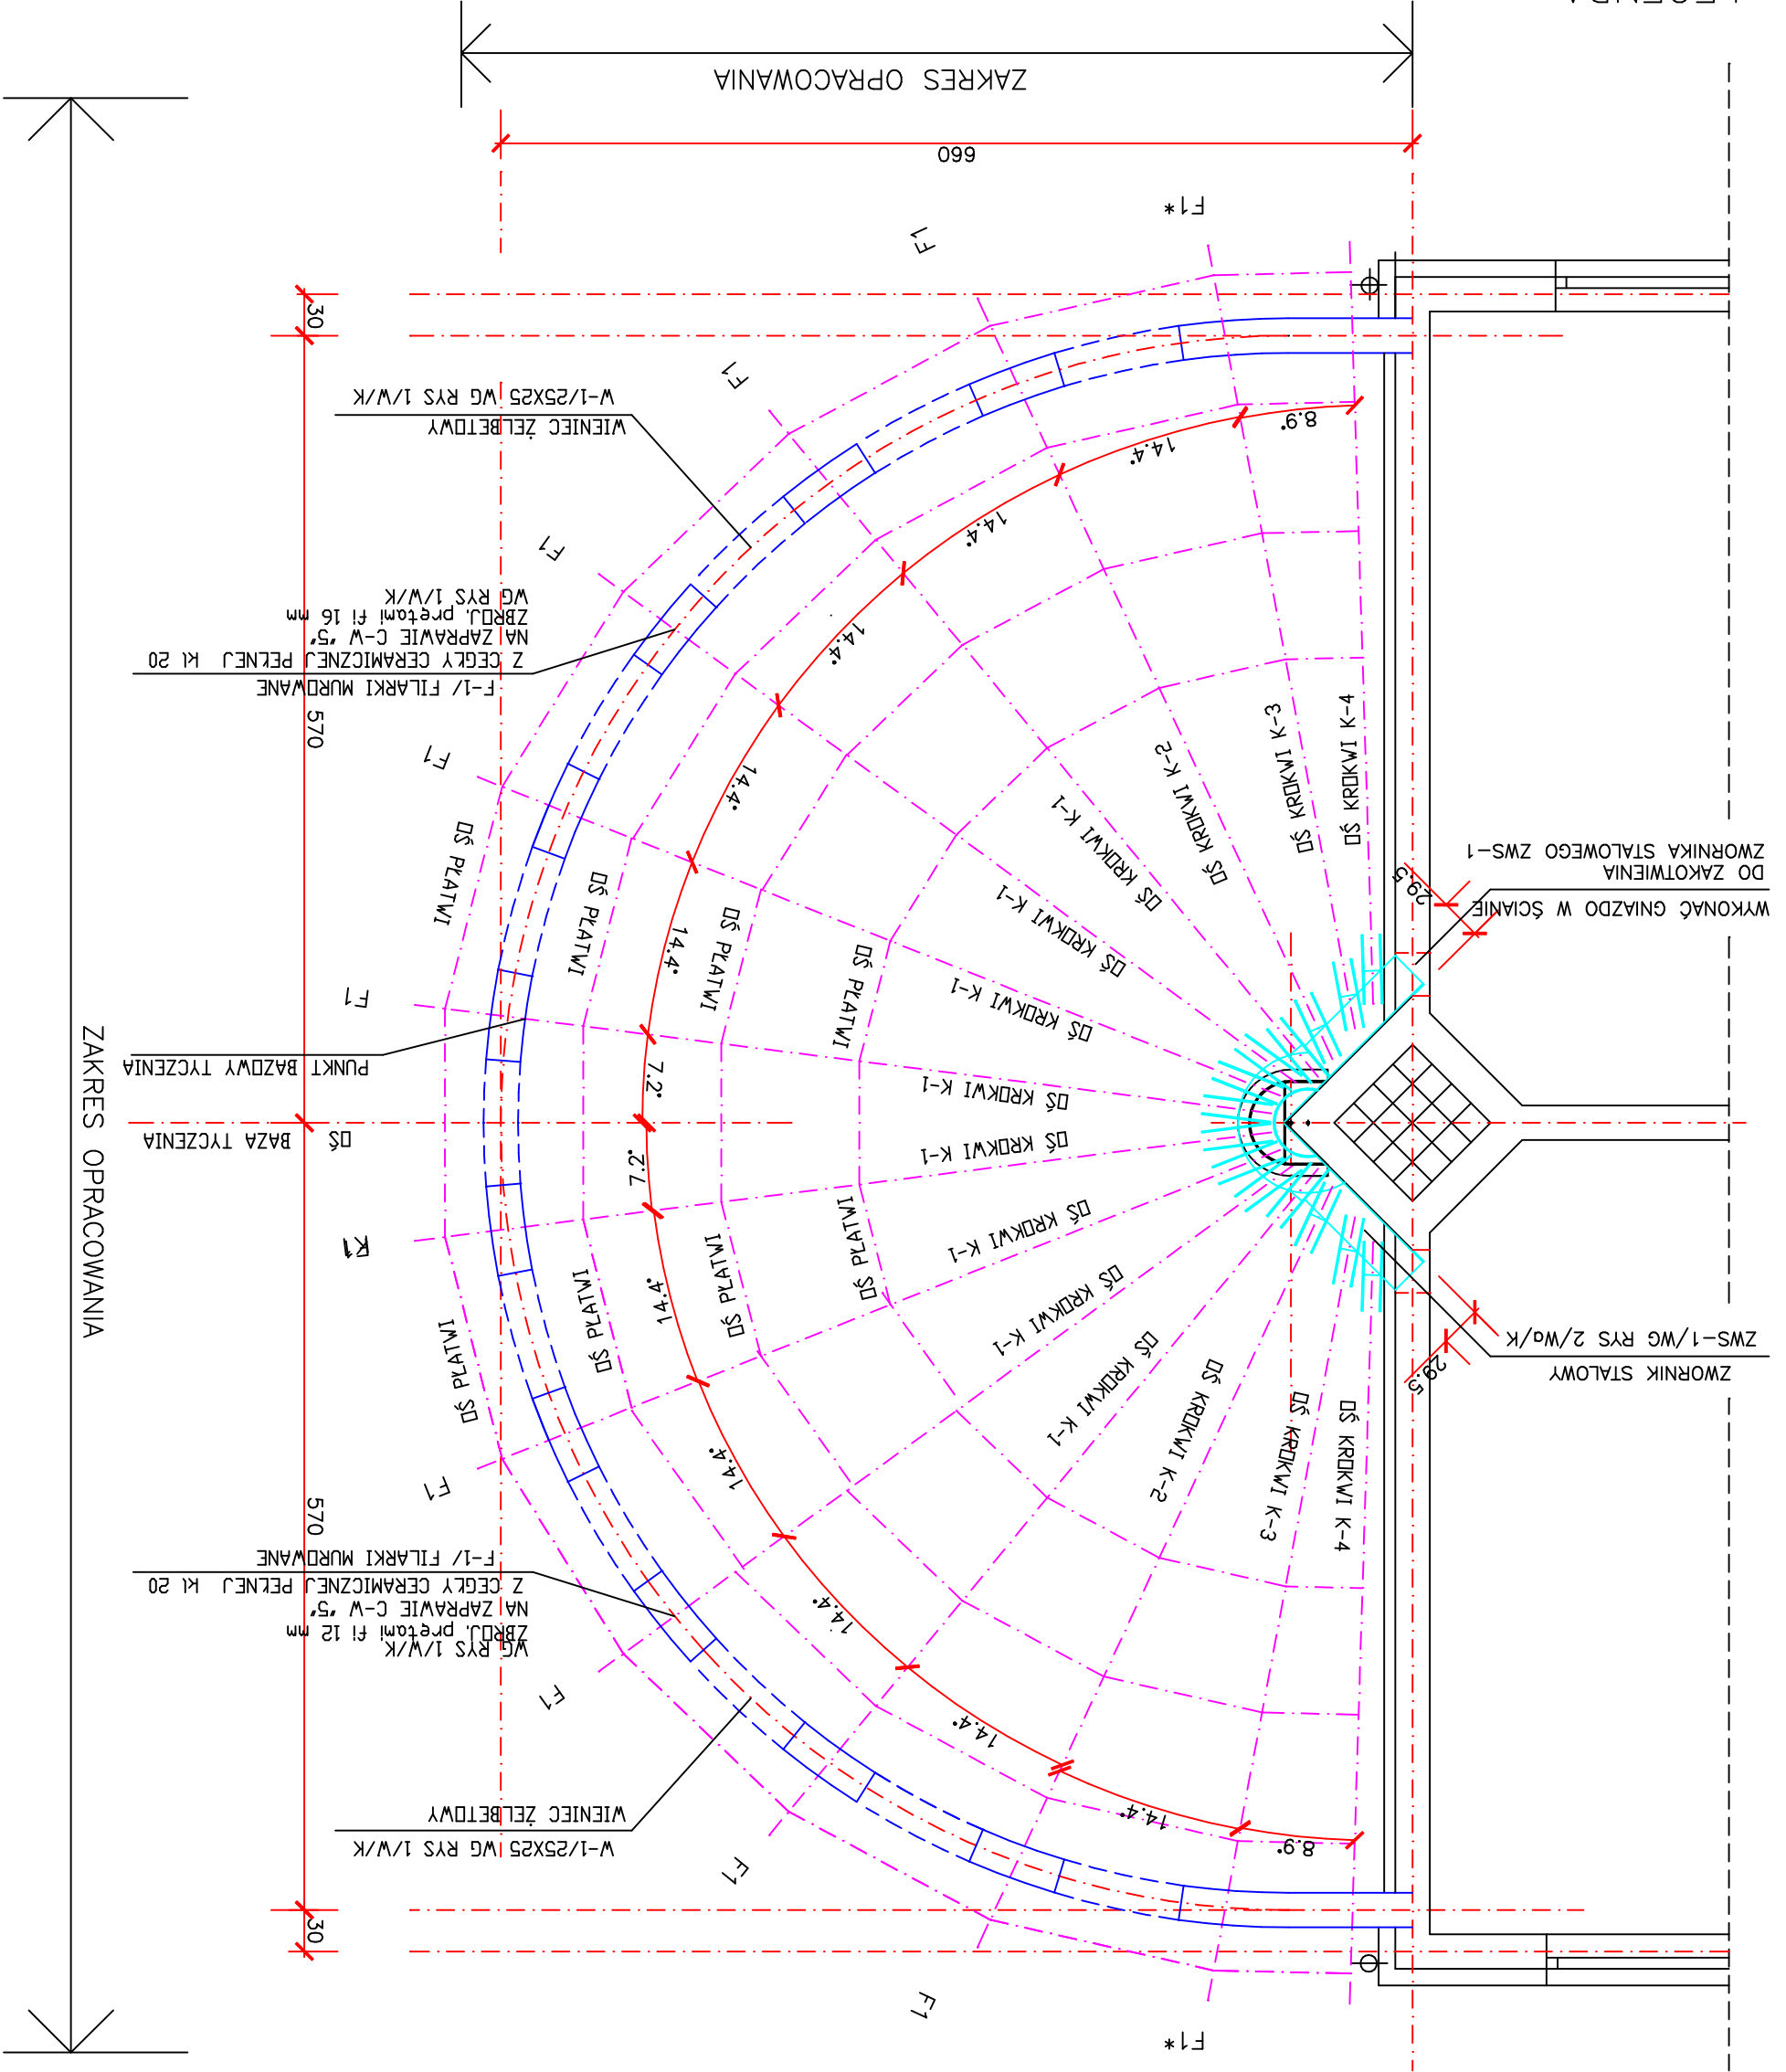

Pracownia Projektowa arch.Halina Rył 75-637 Koszalin ul.Orzechowa 17 tel.604841094		Temat opracowania		PRZEBUDOWA POMIESZCZENIA NR 11 W BUDYNKU ADMINISTRACYJNYM ZORD	
ZACHODNIOPOMORSKI OŚRODEK RUCHU DROGOWEGO W KOSZALINIE		Adres obiektu		ZACHODNIOPOMORSKI OŚRODEK RUCHU DROGOWEGO W KOSZALINIE	
KOSZALIN UL. MIESZKA I 39		Inwestor		ZACHODNIOPOMORSKI OŚRODEK RUCHU DROGOWEGO W KOSZALINIE	
KOSZALIN UL. MIESZKA I 39		Tytuł rysunku		ELEMENTY KONSTRUKCYJNE PIĘTRA	
Projektował: Podpis: Sprawdził: Podpis:		Imię i nazwisko:		Barbara Kowalewska	
A/PNB/8300/50/81		Nr uprawnień:		A/PNB/8300/73/82	
Konstrukcja bez ograniczeń		Specjalność:		Konstrukcja bez ograniczeń	
Data: MARZEC 2017r.					