



Pracownia Projektowa arch.Halina Ryl 75-637 Koszalin ul.Orzechowa 17 tel.604841094		Temat opracowania		PRZEBUDOWA POMIESZCZENIA NR 11 W BUDYNKU ADMINISTRACYJNYM ZORD	
ZACHODNIOPOMORSKI OŚRODEK RUCHU DROGOWEGO W KOSZALINIE KOSZALIN ul. MIEZKA 1 39		Adres obiektu		ZACHODNIOPOMORSKI OŚRODEK RUCHU DROGOWEGO W KOSZALINIE KOSZALIN ul. MIEZKA 1 39	
Inwestor		Inwestor		ZACHODNIOPOMORSKI OŚRODEK RUCHU DROGOWEGO W KOSZALINIE KOSZALIN ul. MIEZKA 1 39	
Tytuł rysunku		Tytuł rysunku		ELEMENTY KONSTR. / FILAREK MUR. F1 / 25x25... WIENIEC W-1/25X25/	
Projektował: Podpis: Sprawdził: Podpis:		Projektował: Podpis: Sprawdził: Podpis:		Skala: 1:20	
imię i nazwisko: inż Jadwiga Łuczak		imię i nazwisko: inż Barbara Kowalewska		Nr rys. 1/W/K	
Nr uprawnień: A/PNB/8300/50/81		Nr uprawnień: A/PB/8300/73/82		Konstrukcja bez ograniczeń	
Specjalność: Konstrukcja bez ograniczeń		Specjalność: Konstrukcja bez ograniczeń		MARZEC 2017r.	
Data:		Data:			

WYMIARY SPRAWDZĄC NA BUDOWIE !!!

POZ.	NR	RODZAJ	DLUGOŚĆ [cm]	LICZBA SZTUK	DLUGOŚĆ ŁĄCZNA [m]	MASA JEDNOSTKOWA [kg/m]	MASA [kg]	MASA OGÓLNEJ [kg]
1	1	Ø16 A-III	180	28	50.4	1.578	79.53	323.55
2	2	Ø12 A-III	5300	4	212	0.888	188.26	
DŁUGOŚĆ ŁĄCZNA [m]					251.16	251.16	251.16	
DŁUGOŚĆ ŁĄCZNA [m]					273	273	273	

ZESTAWIENIE STALI dia F-1 ! W-1
 BETON B-25
 STAL A-III/34GS
 A-0/SŁOS

- WYMIARY I WYKAZY PODLEGAJĄ SPRAWDZENIU NA BUDOWIE
- RYS. ROZPATRYWAĆ ŁĄCZNIE Z RYS. NR 2/B/K
- ZBRÓJENIE PODŁUŻNE WIEŃCÓW, WYKONAĆ JAKO CIĄGŁE /ŁĄCZYĆ NA ZAKŁAD Lz=60 CM/w narożach 60°
- ZBRÓJENIE PODŁUŻNE WIEŃCÓW ZAKOTWIĆ W ISTN. ŚCIANACH NA GŁĘBOKOŚĆ 20 CM

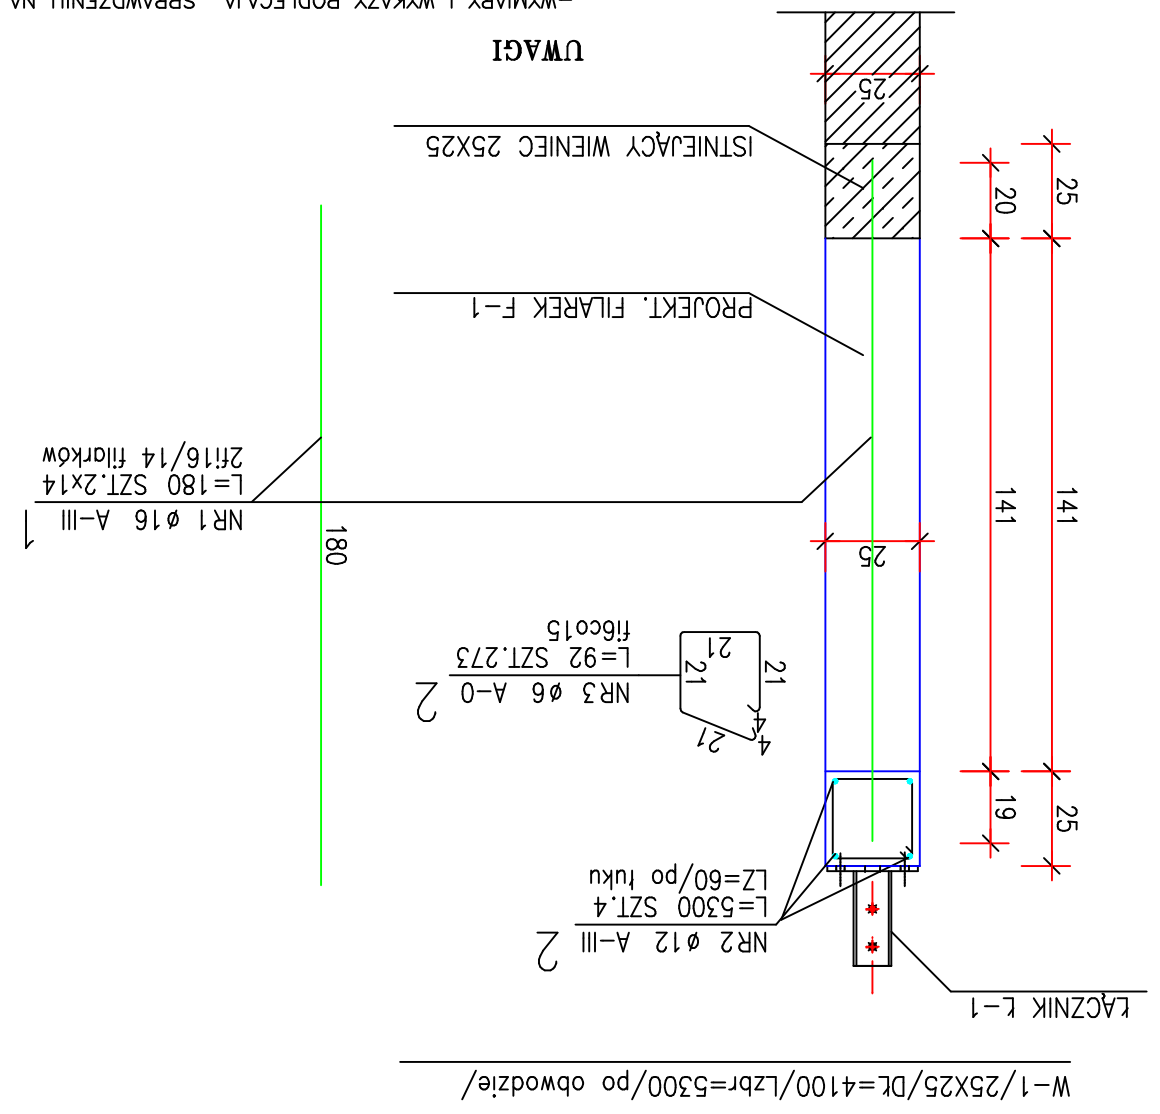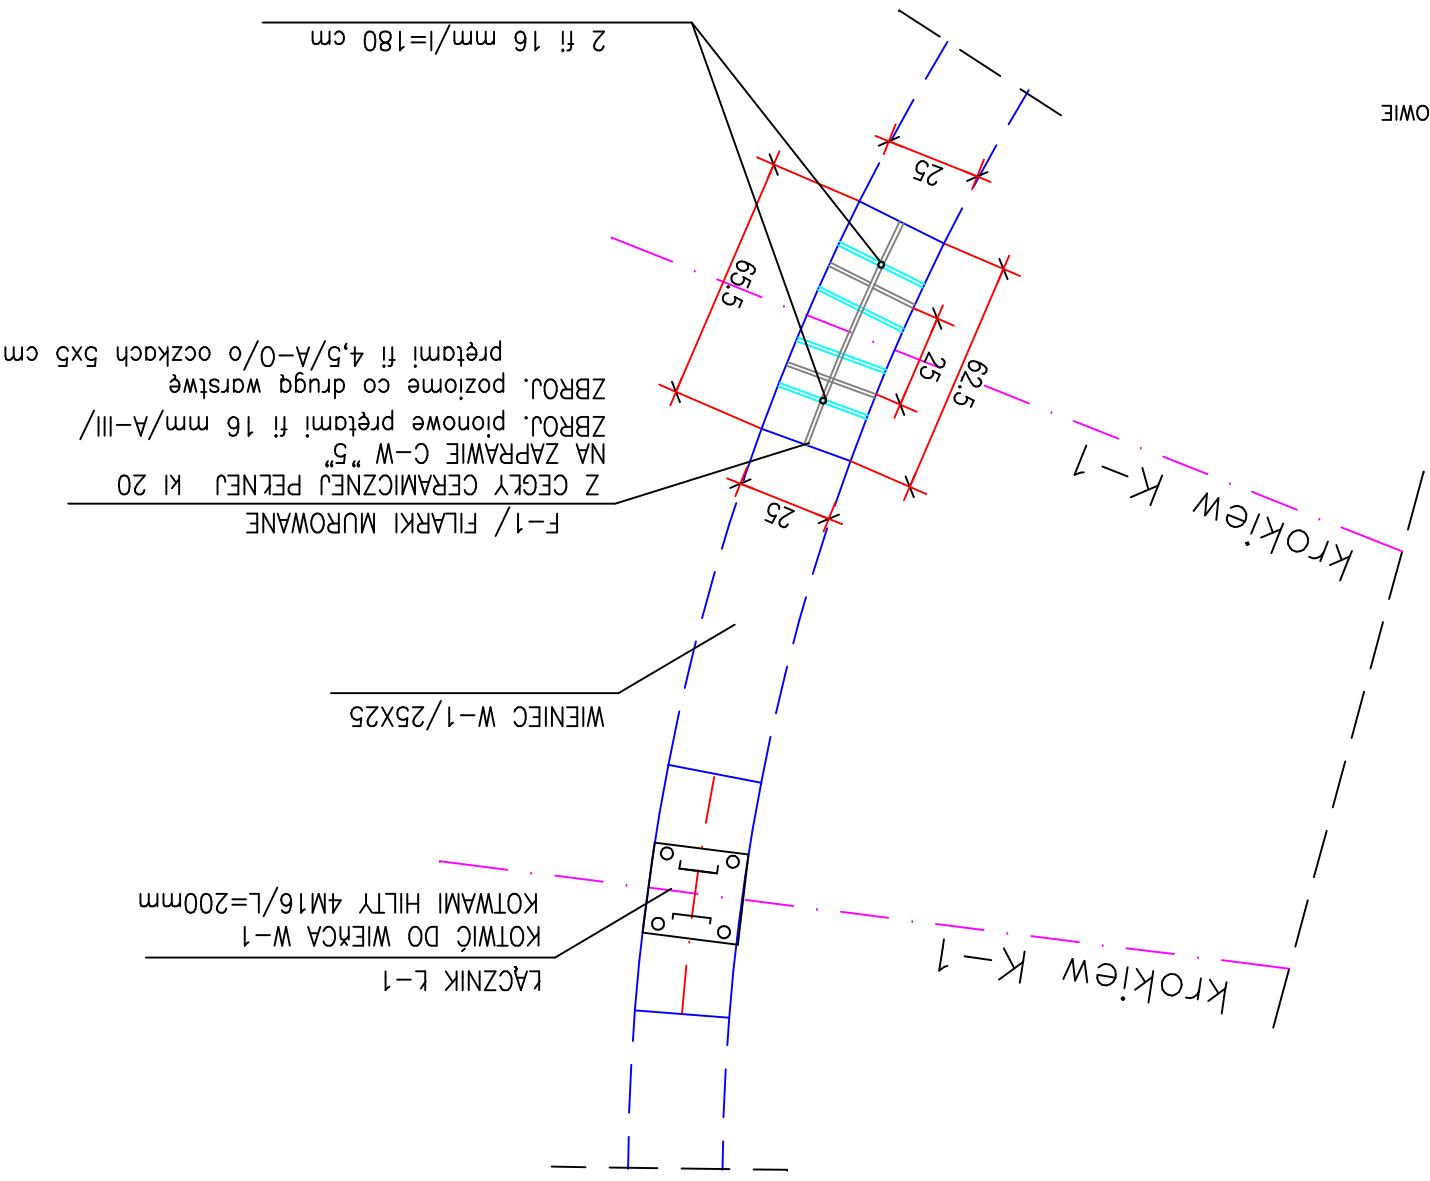

W-1/25X25/DL=4100/Lzbr=5300/po obwodzie/