PRZEKRÓJ A–A

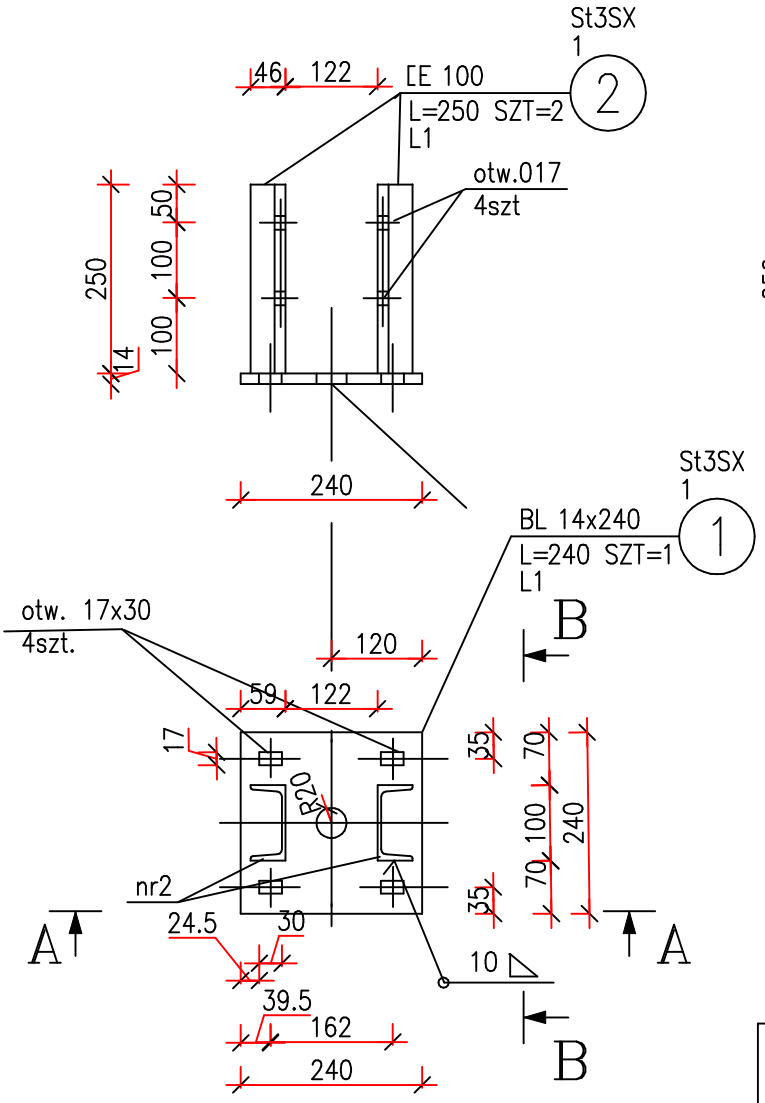

PRZEKRÓJ B–B

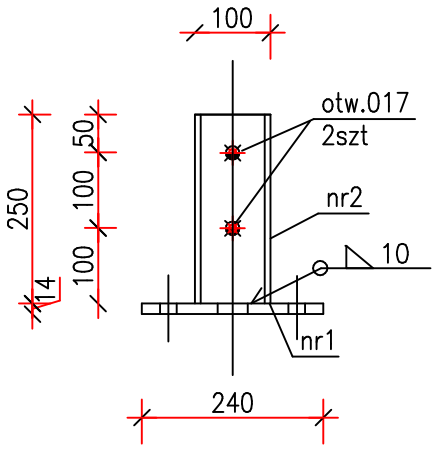

STAL St3SX

ELEKTRODY EB 146

SPOINY amin=10 mm

UWAGI:

1. RYS. ROZPATRYWAĆ ŁĄCZNIE Z RYS.NR 1,2/W/K
2. WYKAZ STALI WG RYS 5/Wa./K
3. ŁĄCZNIK Ł–1 OCYNKOWAĆ /dodatkowo malować farbą pęczniejącą przeciw–pożarową/

Pracownia Projektowa arch.Halina Ryl 75–637 Koszalin ul.Orzechowa 17 tel.604841094					
Temat opracowania	PRZEBUDOWA POMIESZCZENIA NR 11 w BUDYNKU ADMINISTRACYJNYM ZORD				
Adres obiektu	ZACHODNIOPOMORSKI OŚRODEK RUCHU DROGOWEGO W KOSZALINIE KOSZALIN ul. MIESZKA I 39				
Inwestor	ZACHODNIOPOMORSKI OŚRODEK RUCHU DROGOWEGO W KOSZALINIE KOSZALIN ul. MIESZKA I 39				
Tytuł rysunku	ELEMENTY KONSTRUKCYJNE DACHU / ŁĄCZNIK Ł–1/SZT 14				
	Projektował:	Podpis:	Sprawdził:	Podpis:	Skala: 1:10
Imię i nazwisko:	inż Jadwiga Łuczak		inż Barbara Kowalewska		
Nr uprawnień:	A/PNB/8300/50/81		A/PB/8300/73/82		Nr rys. 1/Wa/K
Specjalność:	Konstrukcja bez ograniczeń		Konstrukcja bez ograniczeń		
Data:	MARZEC 2017r.				

WYMIARY SPRAWDZAĆ NA BUDOWIE !!!