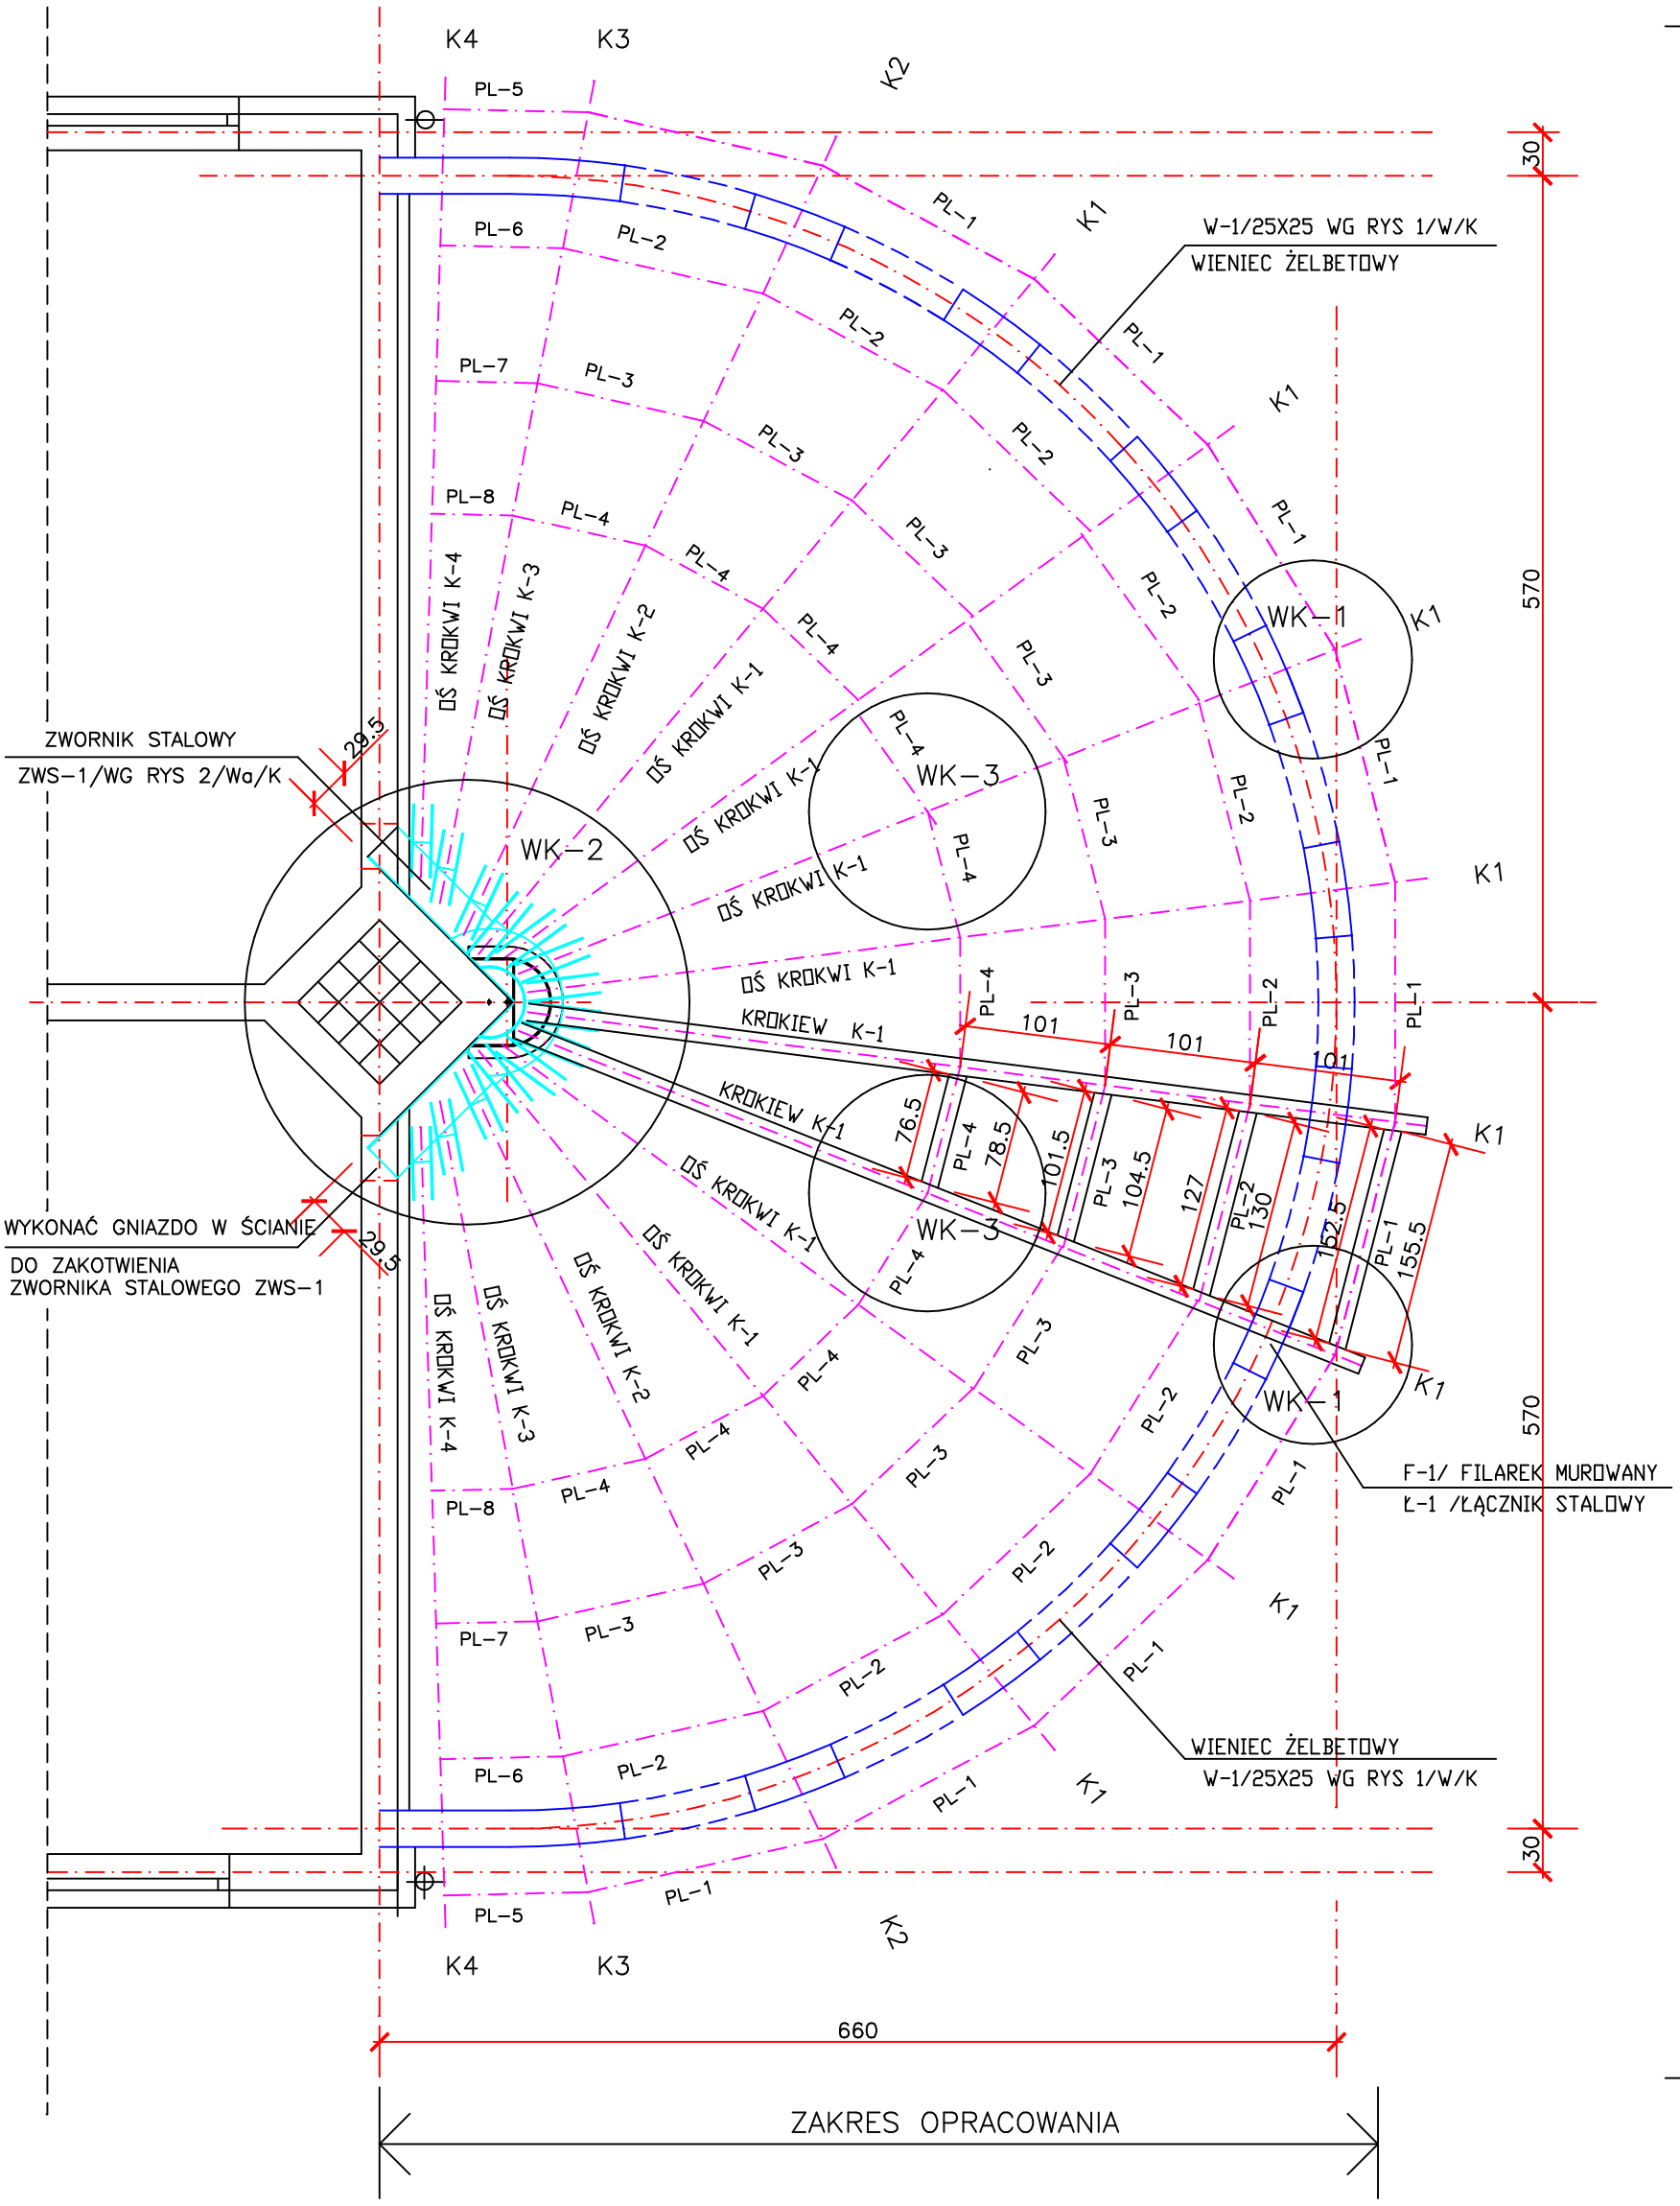

LEGENDA:

-KROKWIE Z DREWNA KLEJONEGO K-.../12X50/L-...
-PŁATWIE Z DREWNA KLEJONEGO K-.../12X22/L-...
-KROKWIE ŁĄCZYĆ ŁĄCZNIKAMI Ł-1/W KALENICY DO ZWORNIKA ZWS-1/
-PŁATWIE ŁĄCZYĆ DO KROKWIE ZA POMOCĄ ŁĄCZNIKóW TYPOWYCH TYPU BMF
-OTWORY W ELEMENTACH DREWNIANYCH WIERCIĆ W TRAKCIE MONTAŻU
-WĘZEŁ KONSTR. WK-1/SZT14
-WĘZEŁ KONSTR. WK-2/SZT1
-WĘZEŁ KONSTR. WK-3/SZT106

UWAGI:

- ELEMENTY Z DREWNA KLEJONEGO POWINNY POSIADAĆ :
  - APROBATĘ TECHNICZNĄ ITB
  - ODPORNOŚĆ OGNIOWA MIN 30 MINUT/KONSTR. NIE ROZPRZESTRZENIAJĄCA OGIEŃ
  - ELEMENTY DREWNIANE WYKONAĆ W KLASIE L40/KL39 WG PN../
  - ELEMENTY DREWNIANE WYSTAJĄCE NA ZEWNĄTRZ ZABEZPIECZYĆ PRZECIW WILGOCIOWO

WYMIARY SPRAWDZAĆ NA BUDOWIE !!!

Pracownia Projektowa arch.Halina Ryl 75-637 Koszalin ul.Orzechowa 17 tel.604841094					
Temat opracowania	PRZEBUDOWA POMIESZCZENIA NR 11 w BUDYNKU ADMINISTRACYJNYM ZORD				
Adres obiektu	ZACHODNIOPOMORSKI OŚRODEK RUCHU DROGOWEGO W KOSZALINIE KOSZALIN ul. MIESZKA I 39				
Inwestor	ZACHODNIOPOMORSKI OŚRODEK RUCHU DROGOWEGO W KOSZALINIE KOSZALIN ul. MIESZKA I 39				
Tytuł rysunku	ELEMENTY KONSTRUKCYJNE DACHU				
	Projektował:	Podpis:	Sprawdził:	Podpis:	Skala: 1:50
Imię i nazwisko:	inż Jadwiga Łuczak		inż Barbara Kowalewska		
Nr uprawnień:	A/PNB/8300/50/81		A/PB/8300/73/82		Nr rys. 2/B/K
Specjalność:	Konstrukcja bez ograniczeń		Konstrukcja bez ograniczeń		
Data:	MARZEC 2017r.				