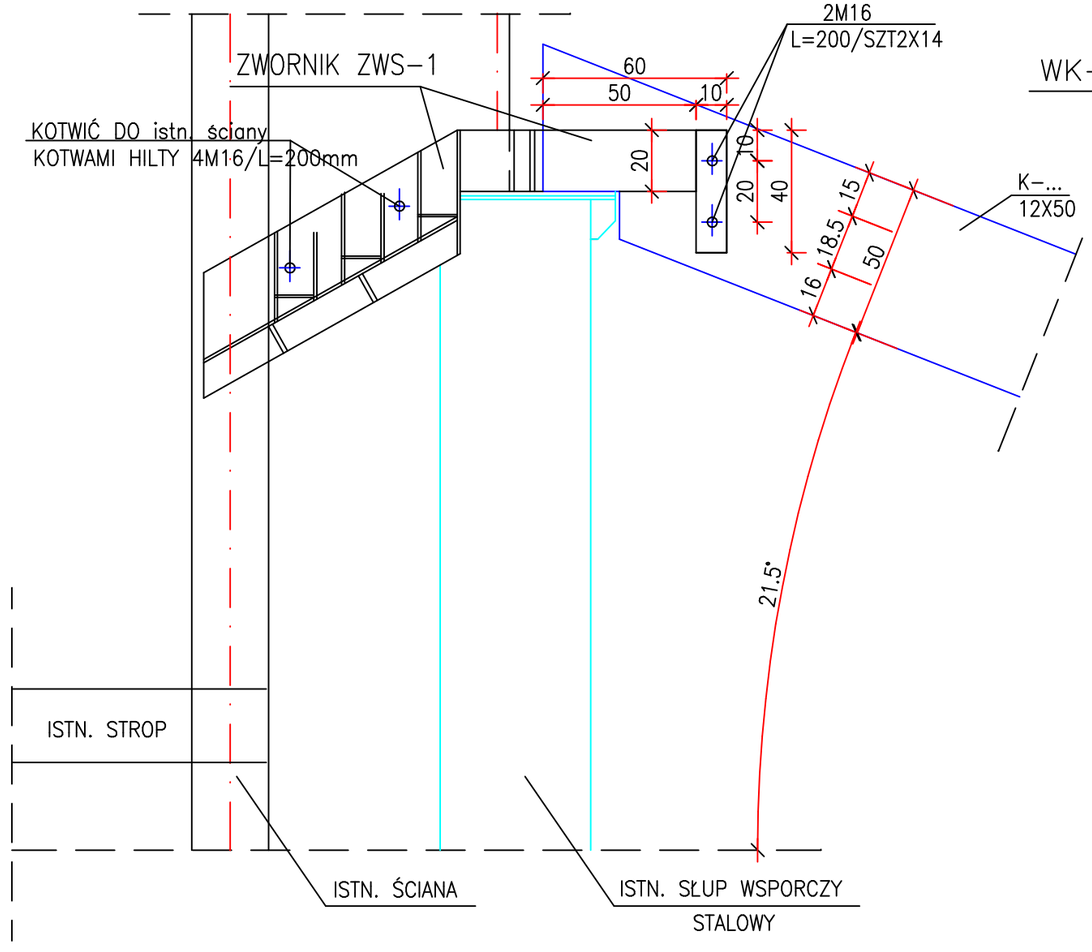

WK-2/SZT1

WK-1/SZT14

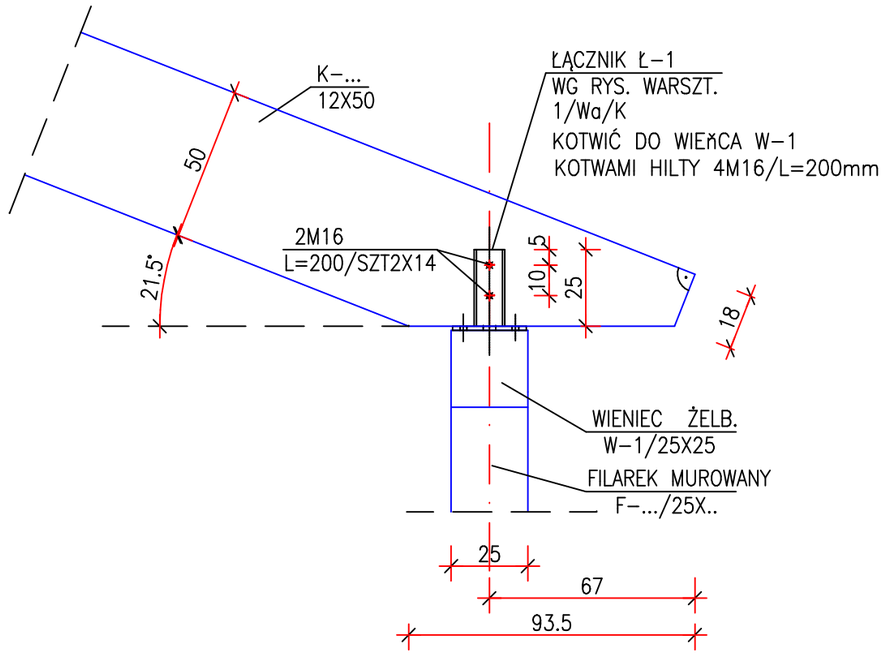

UWAGI:

STAL St3SX

1.RYS. ROZPATRYWAĆ ŁĄCZNIE Z RYS.NR 3/B/K
2.ŚRUBY OCYNKOWANE 2M16/L=200mm
3. W ELEMENT. DREWNIANYCH OTWORY NALEŻY WIERCIĆ W TRAKCIE MONTAŻU
4. ELEMENTY Z DREWNA KLEJONEGO POWINNY POSIADAĆ :
- APROBATĘ TECHNICZNĄ ITB
- ODPORNOŚĆ OGNIOWA MIN 30 MINUT/KONSTR. NIE ROZPRZESTRZENIAJĄCA OGIEŃ
- ELEMENTY DREWNIANE WYKONAĆ W KLASIE L40/KL39 WG PN../

5. ŁĄCZNIKI OCYNKOWANE/dodatkowo malować farbą pęczniejącą przeciw-pożarową/
6. WK-3/ PŁATWIE ŁĄCZYĆ Z KROKWIAMI ZA POMOCĄ ŁĄCZNIKÓW NIERDZEWNYCH TYPU "BMF"

WYMIARY SPRAWDZAĆ NA BUDOWIE !!!

Pracownia Projektowa arch.Halina Ryl
75-637 Koszalin ul.Orzechowa 17 tel.604841094

Temat opracowania	PRZEBUDOWA POMIESZCZENIA NR 11 w BUDYNKU ADMINISTRACYJNYM ZORD				
Adres obiektu	ZACHODNIOPOMORSKI OŚRODEK RUCHU DROGOWEGO W KOSZALINIE KOSZALIN ul. MIESZKA I 39				
Inwestor	ZACHODNIOPOMORSKI OŚRODEK RUCHU DROGOWEGO W KOSZALINIE KOSZALIN ul. MIESZKA I 39				
Tytuł rysunku	ELEMENTY KONSTR. DACHU / WĘZŁY KONSTRUKCYJNE WK-1 WK-2				
	Projektował:	Podpis:	Sprawdził:	Podpis:	Skala: 1:20
Imię i nazwisko:	inż Jadwiga Łuczak		inż Barbara Kowalewska		
Nr uprawnień:	A/PNB/8300/50/81		A/PB/8300/73/82		Nr rys. 2/W/K
Specjalność:	Konstrukcja bez ograniczeń		Konstrukcja bez ograniczeń		
Data:	MARZEC 2017r.				