ZAKRES OPRACOWANIA

– GONT BITUMICZNY
– PAPA PODKŁADOWA
– PŁYTA OSB WODOODPORNA 2,2cm
– PRZESTRZEŃ WENTYLACYJNA 4,0cm
– IZOLACJA PAROPRZEPUSZCZALNA
– WEŁNA MINERALNA GR. 22,0cm MIĘDZY KROKWIAMI
– MATA ALUMINIOWA DWUSTRONNA
Z OCIEPLENIEM W ŚRODKU 1,0cm
– PŁYTA OSB 1,0cm
– PŁYTA G–K"F" 1,0cm

## PRZEKRÓJ A–A 1:50

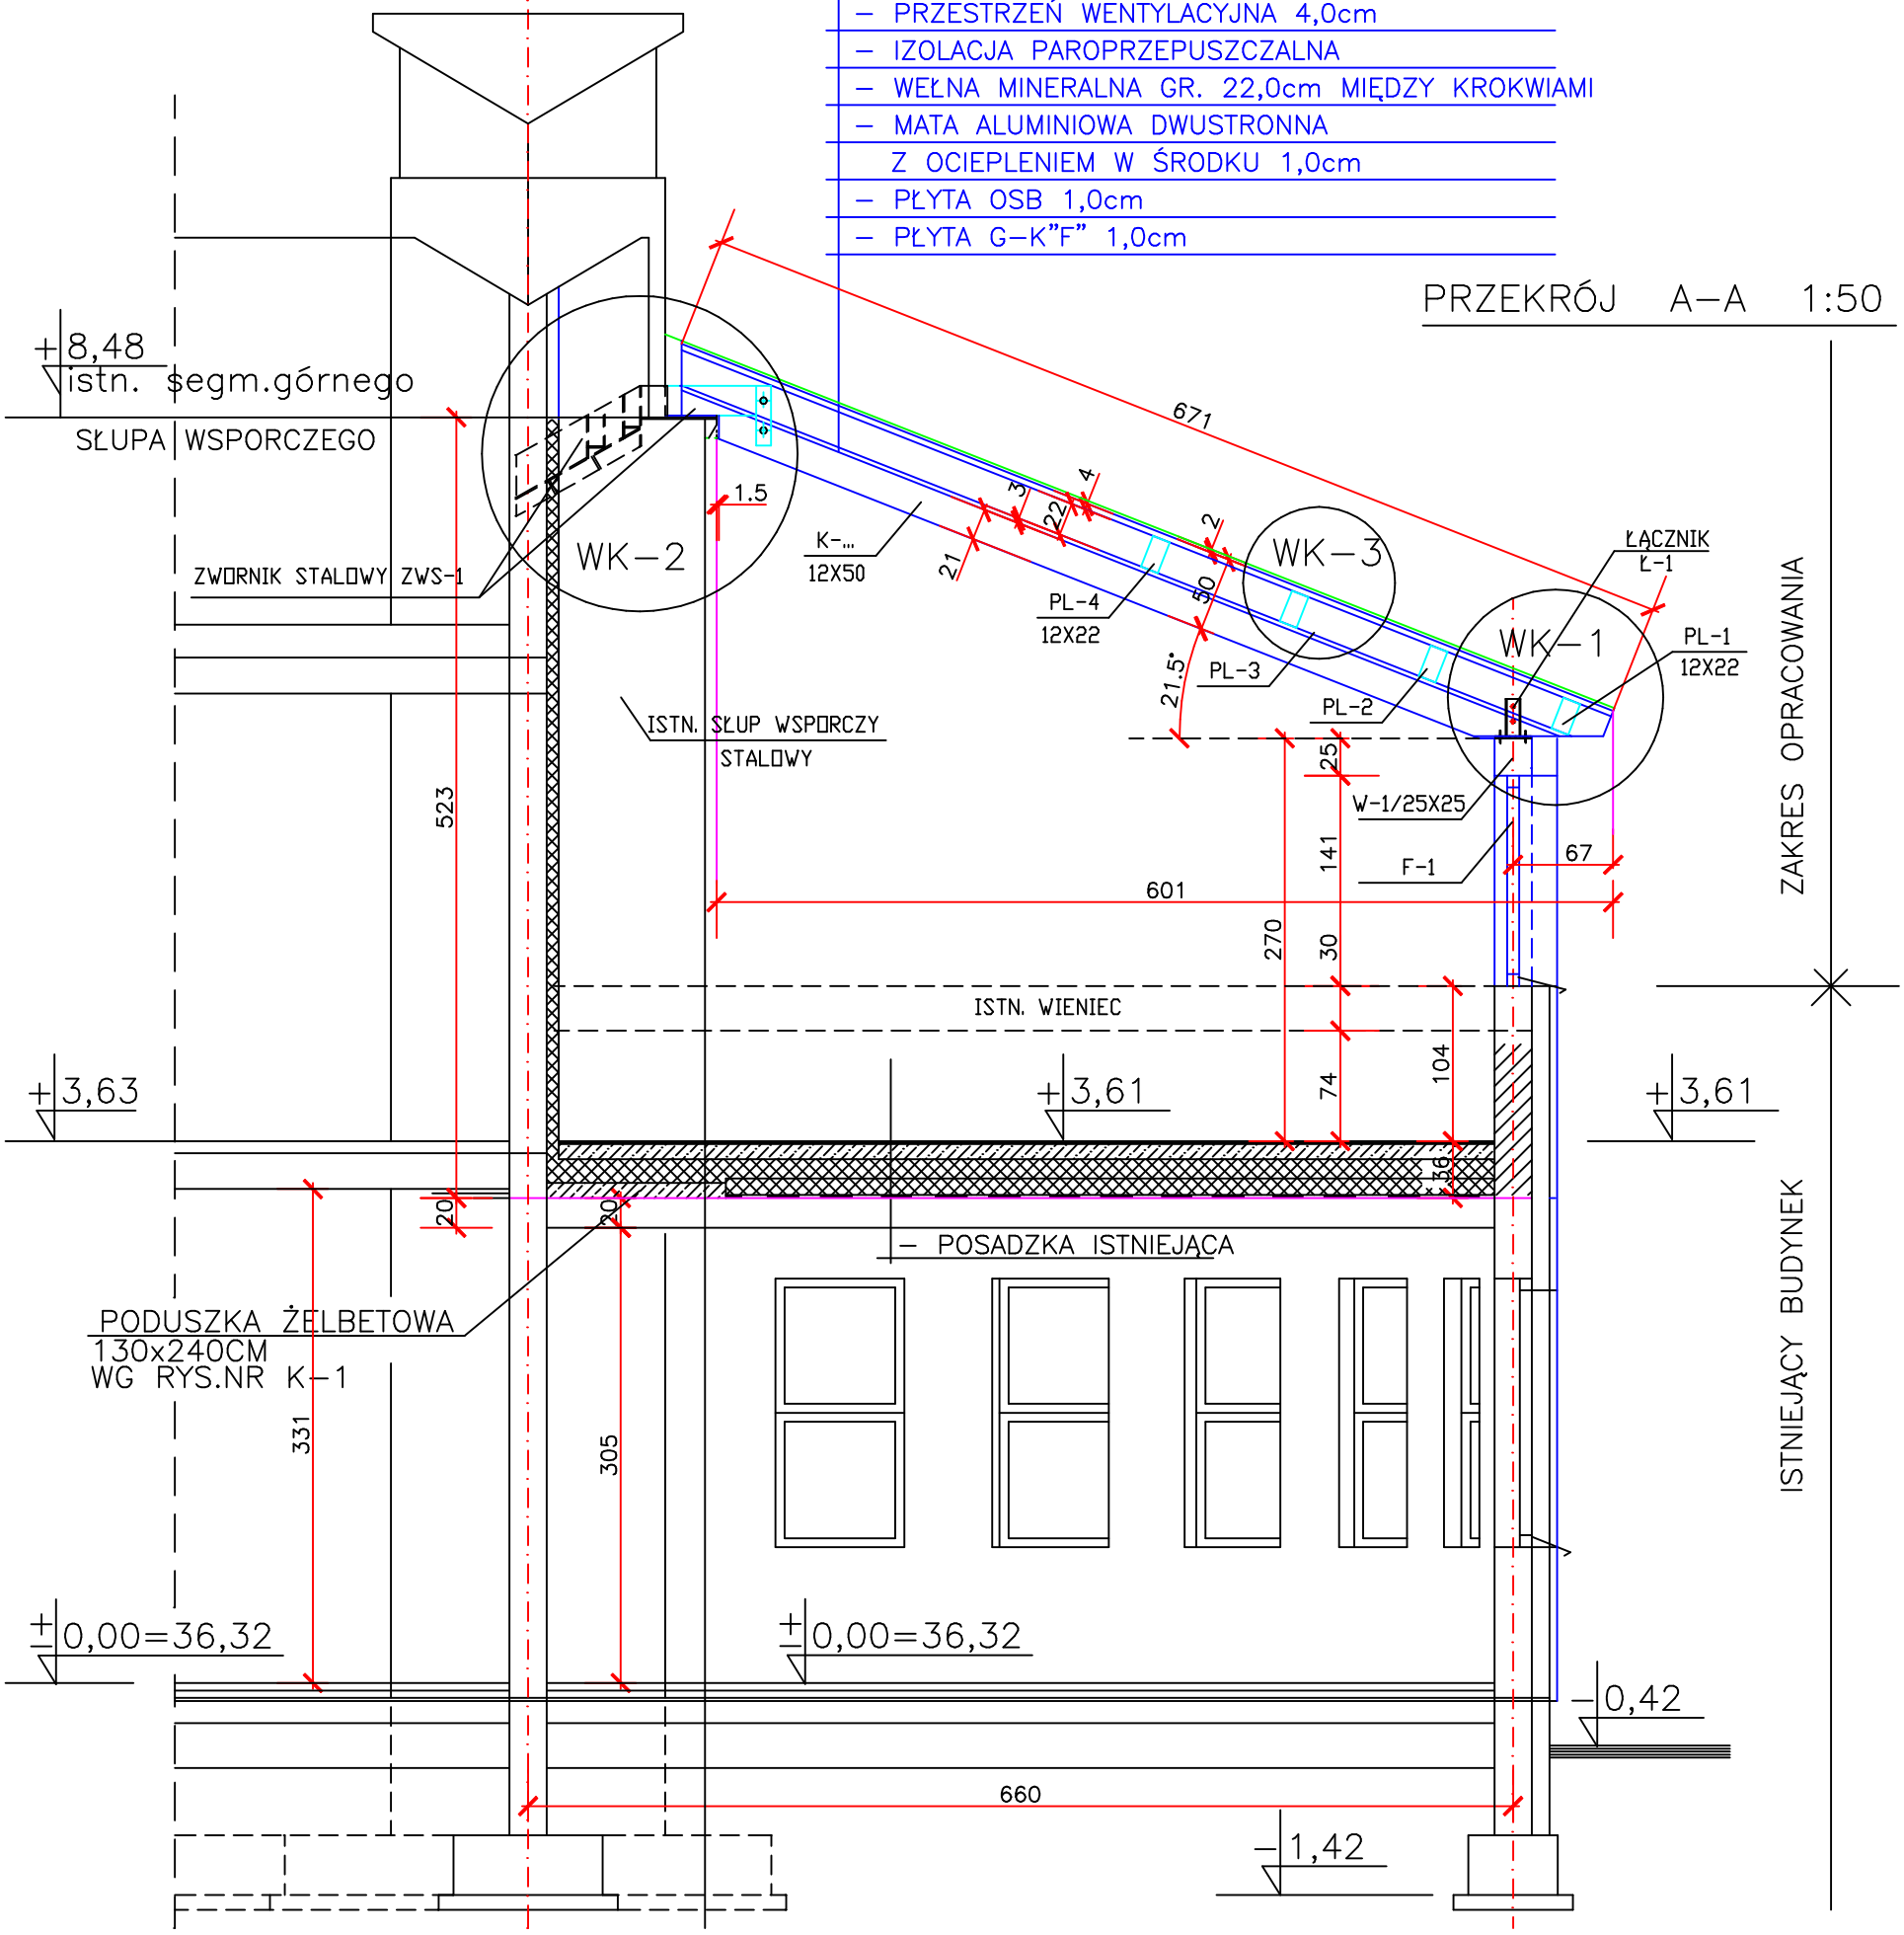


## LEGENDA:

-NA ISTNIEJĄCYM WIEŃCU OBWODOWYM WYMUROWAĆ FILARKI "F1" Z CEGŁY PEŁNEJ WG RYS 1/W/K
-NA WYMUROWANYCH FILARKACH "F1" Z CEGŁY PEŁNEJ WYKONAĆ WIENIEC ŻELBETOWY OBWODOWY W-1/25X25 WG RYS 1/W/K
-WYTYCZYĆ OSIE KROKWI WG RYS ARCHIT.
-ZAMONTOWAĆ ŁĄCZNIKI Ł-1 WG RYS 1/K/W
-KROKWIE Z DREWNA KLEJONEGO K-…/12X50/L-…
-PŁATWIE Z DREWNA KLEJONEGO K-…/12X22/L-…
-KROKWIE ŁĄCZYĆ ŁĄCZNIKAMI Ł-1/W KALENICY DO ZWORNIKA ZWS-1/
-PŁATWIE ŁĄCZYĆ DO KROKWIE ZA POMOCĄ ŁĄCZNIKÓW TYPOWYCH TYPU BMF
-OTWORY W ELEMENTACH DREWNIANYCH WIERCIĆ W TRAKCIE MONTAŻU
-WĘZEŁ KONSTR. WK-1/SZT14
-WĘZEŁ KONSTR. WK-2/SZT1
-WĘZEŁ KONSTR. WK-3/SZT106

| | |
|---|---|
| BETON | B–25 |
| STAL | A–III, A–0 |

-PRĘTY PODŁUŻNE WIEŃCA ŁĄCZYĆ NA ZAKŁAD LZ=60 CM
-ZWORNIK SYALOWY ZWS-1 WG RYS 2/Wa/K

WYMIARY SPRAWDZAĆ NA BUDOWIE !!!

| Pracownia Projektowa arch.Halina Ryl 75–637 Koszalin ul.Orzechowa 17 tel.604841094 | | | | | |
|---|---|---|---|---|---|
| Temat opracowania | PRZEBUDOWA POMIESZCZENIA NR 11 w BUDYNKU ADMINISTRACYJNYM ZORD | | | | |
| Adres obiektu | ZACHODNIOPOMORSKI OŚRODEK RUCHU DROGOWEGO W KOSZALINIE KOSZALIN ul. MIESZKA I 39 | | | | |
| Inwestor | ZACHODNIOPOMORSKI OŚRODEK RUCHU DROGOWEGO W KOSZALINIE KOSZALIN ul. MIESZKA I 39 | | | | |
| Tytuł rysunku | ELEMENTY KONSTRUKCYJNE – PRZEKRÓJ A–A | | | | |
| | Projektował: | Podpis: | Sprawdził: | Podpis: | Skala: 1:50 |
| Imię i nazwisko: | inż Jadwiga Łuczak | | inż Barbara Kowalewska | | |
| Nr uprawnień: | A/PNB/8300/50/81 | | A/PB/8300/73/82 | | Nr rys. 3/B/K |
| Specjalność: | Konstrukcja bez ograniczeń | | Konstrukcja bez ograniczeń | | |
| Data: | MARZEC 2017r. | | | | |