


WYMIARY SPRAWDZAĆ NA BUDOWIE !!!


Pracownia Projektowa arch.Halina Ryl 75-637 Koszalin ul.Orzechowa 17 tel.604841094		Temat operowania		PRZEBUDOWA POMIESZCZENIA NR 11 W BUDYNKU ADMINISTRACYJNYM ZORD	
Adres obiektu		ZACHODNIOPOMORSKI OŚRODEK RUCHU DROGOWEGO W KOSZALINIE		KOSZALIN UL. MIEZKA I 39	
Inwestor		ZACHODNIOPOMORSKI OŚRODEK RUCHU DROGOWEGO W KOSZALINIE		KOSZALIN UL. MIEZKA I 39	
Tytuł rysunku		ELEMENTY KONSTR./-KROKIEW K-1/SZT8 /ZWORNIK ZWS-1/SZT1			
Projektował:		Podpis:		Sprawdził:	
Imię i nazwisko		inż		Barbara Kowalewska	
Nr uprawnień		A/PNB/8300/50/81		A/PB/8300/73/82	
Specjalność		Konstrukcja bez ograniczeń		Konstrukcja bez ograniczeń	
Data:		MARZEC 2017r.			
Skala:		1:50		Nr rys. 4/B/K	

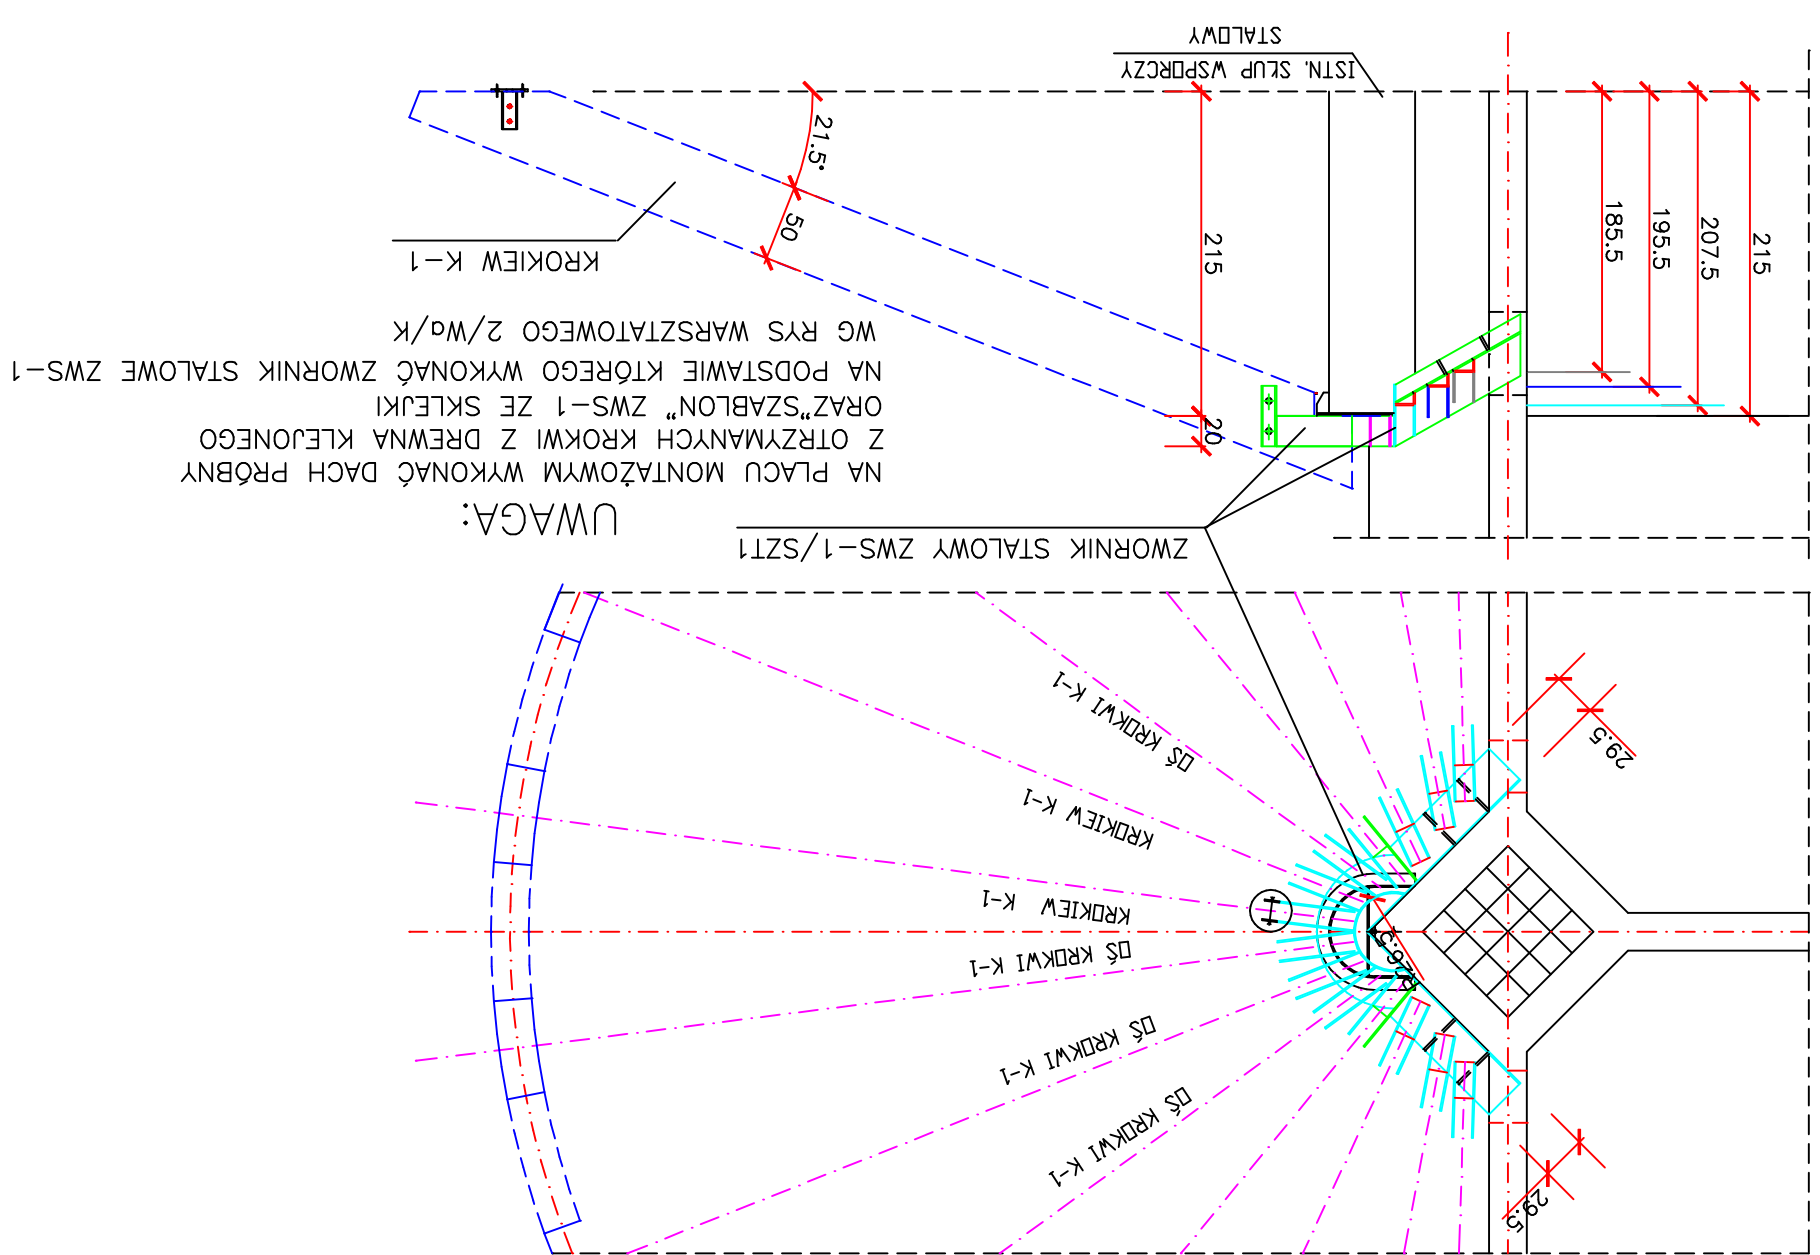

UWAGA:
NA PLACU MONTAŻOWYM WYKONAĆ DACH PRÓBNY Z OTRZYMANÝCH KROKWI Z DREWNA KLEJONEGO ORAZ "SZABLON" ZWS-1 ZE SKLEJKI NA PODSTAWIE KTÓREGO WYKONAĆ ZWORNIK STALOWE ZWS-1 WG RYS WARSZTATOWEGO 2/Wa/K

- ELEMENTY DREWNIANE WYSTAJĄCE NA ZEWNĄTRZ ZABEZPIECZYĆ PRZECIWI WILGOCIOWI
- ELEMENTY DREWNIANE WYKONAĆ W KLASIE L40/KL39 WG PN.//
- DOPRÓDNOŚĆ OGNIOWA MIN 30 MINUT/KONSTR. NIE RÓZPRZESTRZENIAJĄCA DGIEN
- APROBATĘ TECHNICZNĄ ITB
- ELEMENTY Z DREWNA KLEJONEGO POWINNY POSIADAĆ :

UWAGI:

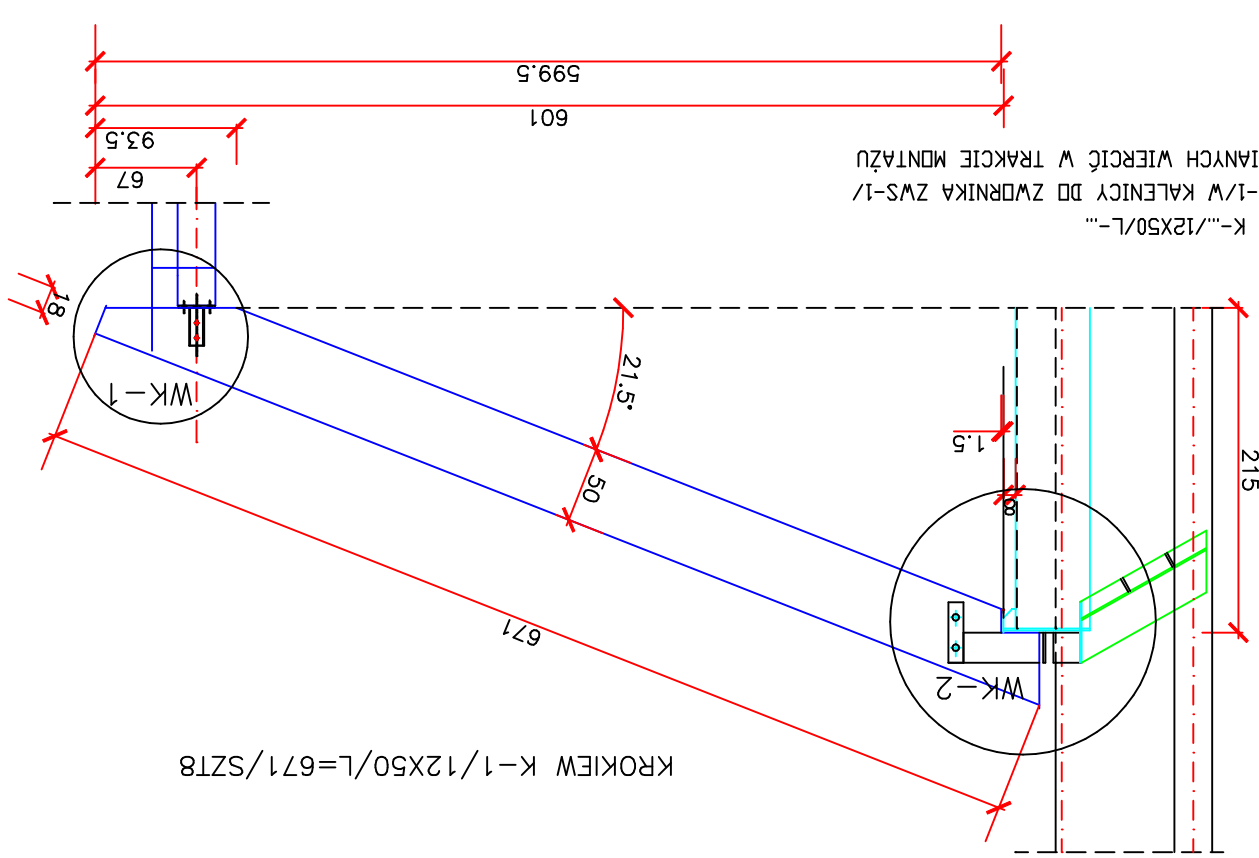

LEGENDA:

- KROKIEWIE Z DREWNA KLEJONEGO K-1/12X50/L-671
- KROKIEWIE ŁĄCZĄCE KĄCZNIKAMI K-1/W KALENICY DO ZWORNIKA ZWS-1/
- OTWORY W ELEMENTACH DREWNIANYCH WIERCIĆ W TRAKCIE MONTAŻU
- WĘZEL KONSTR. WK-1/SZT14
- WĘZEL KONSTR. WK-2/SZT11