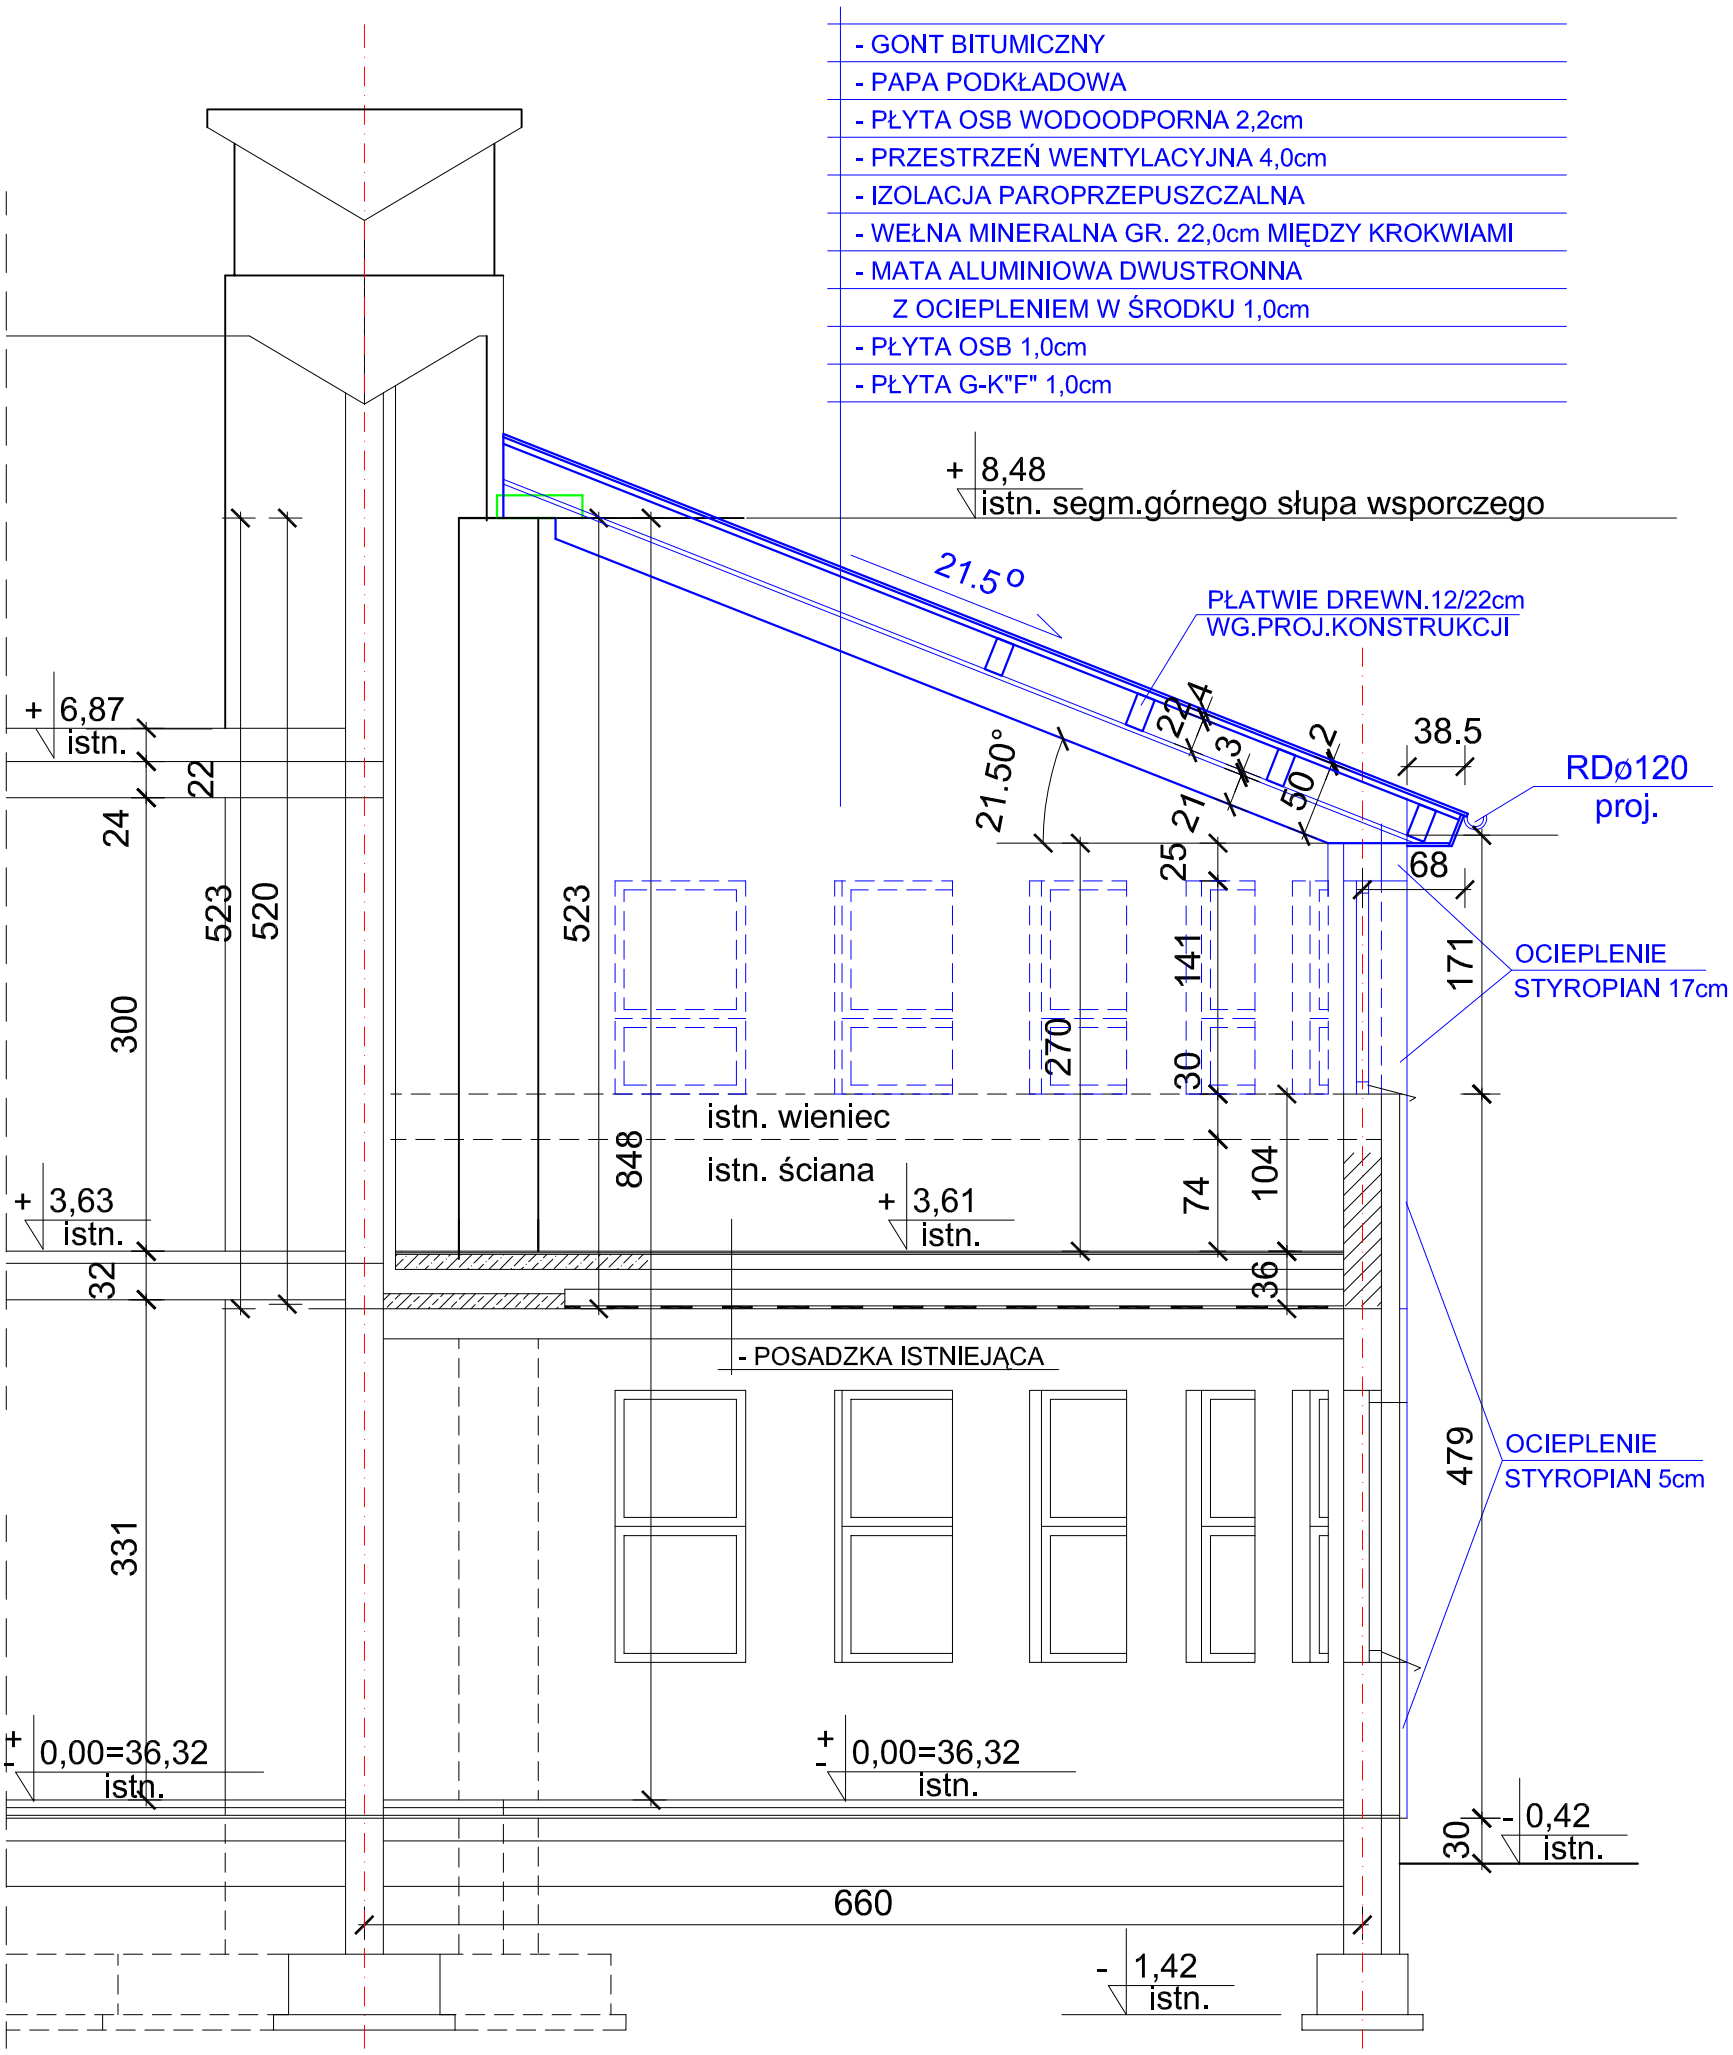

UWAGI :

1. ELEMENTY KONSTRUKCYJNE WG PROJEKTU KONSTRUKCJI
2. WYMIARY OTWORÓW DRZWIOWYCH PODANO W ŚWIETLE OŚCIEŻNICY !!!
3. WENTYLACJA MECHANICZNA WG PROJEKTU WENTYLACJI

WYMIARY SPRAWDZAĆ NA BUDOWIE !!!

PRZEKRÓJ A-A 1:50

Pracownia Projektowa arch.Halina Ryl 75-637 Koszalin ul.Orzechowa 17 tel.604841094						
Temat opracowania	PRZEBUDOWA POMIESZCZENIA NR.11 w BUDYNKU ADMINISTRACYJNYM ZORD					
Adres oblektu	ZACHODNIOPOMORSKI OŚRODEK RUCHU DROGOWEGO W KOSZALINIE KOSZALIN ul. MIESZKA I 39					
Inwestor	ZACHODNIOPOMORSKI OŚRODEK RUCHU DROGOWEGO W KOSZALINIE KOSZALIN ul. MIESZKA I 39					
Tytuł rysunku	PRZEKRÓJ A-A				Skala: 1:50	
	Projektował:	Podpis:	Sprawdził:	Podpis:	Opracował:	Podpis:
Imię i nazwisko:	mgr Inż.arch. HALINA RYL		mgr inż.arch. ELŻBIETA ANDRZEJEWSKA		tech.bud. ARKADIUSZ DYMOWSKI	
Nr uprawnień:	UAN/N/7210/1/89		WBPP-NB-7210/40/81			
Specjalność:	architektura bez ograniczeń		architektura bez ograniczeń		architektura -budowlana	Nr rys.
Data:	KWIECIEŃ 2017r.					8